


HOFSTATT

Wohnung A1.07 3. OG

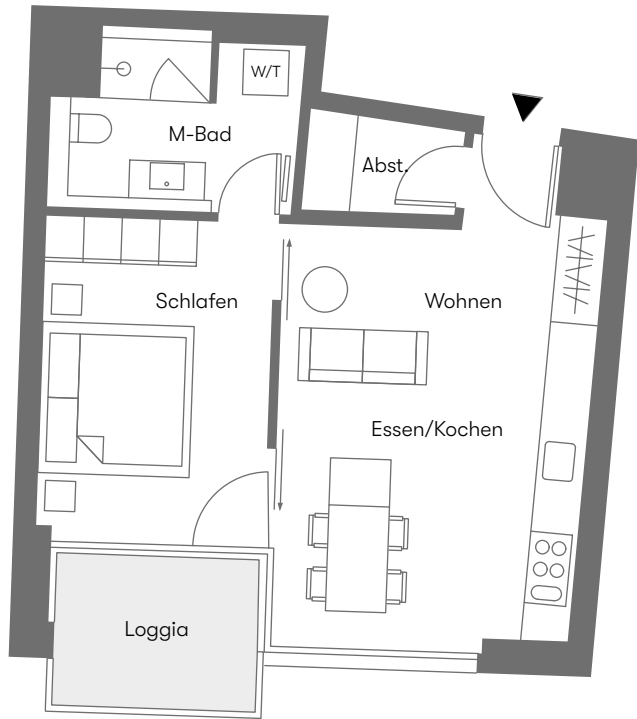


Raum	Wfl. m²	Nfl. m²
Wohnen/Essen/Kochen	24,19	24,19
Abstellen	2,51	2,51
Schlafen	13,16	13,16
Masterbad	7,03	7,03
Loggia	2,89	5,78
Gesamt	49,78	52,67



0 1 2 3 4 5m
1:100

Information: Grundrisse im Maßstab 1:100 (bei einem Ausdruck von DIN A3 auf 100%). Die Flächenangaben sind ohne Gewähr. Maßgeblich für Angaben zu Ausstattung und Objektausführung ist der Kauf- oder Mietvertrag. Im Übrigen gilt der Planungs- und Haftungshinweis unter: www.bauwerk.de

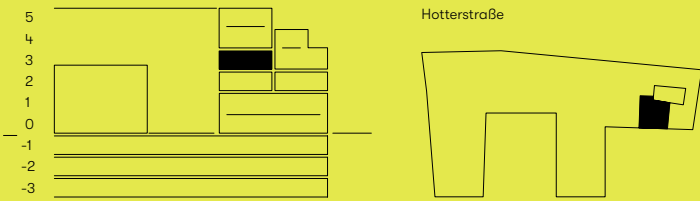

Gebäudeschnitt

Lage im Gebäude