




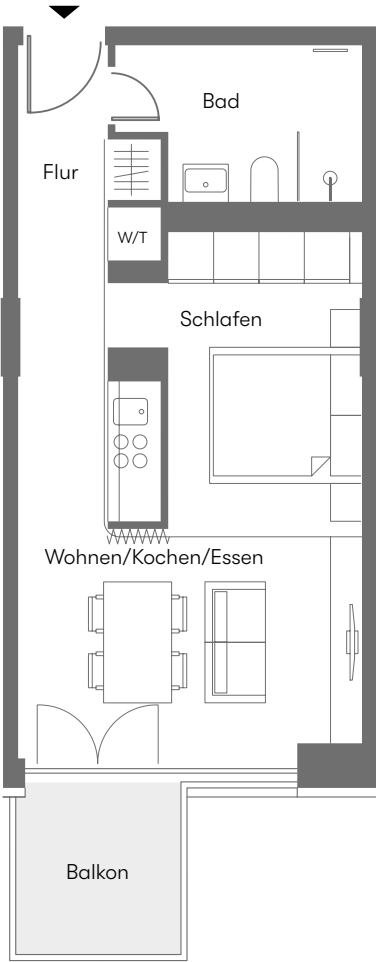


Raum	Wfl. m²	Nfl. m²
Wohnen/essen/Kochen	18,53	18,53
Schlafen	10,72	10,72
Bad	6,15	6,15
Flur	5,85	5,85
Balkon	2,12	4,24
Gesamt	43,37	45,49

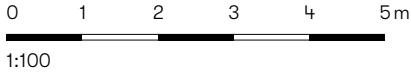

Information: Grundrisse im Maßstab 1:100 (bei einem Ausdruck von DIN A3 auf 100%). Die Flächenangaben sind ohne Gewähr. Maßgeblich für Angaben zu Ausstattung und Objektausführung ist der Kauf- oder Mietvertrag. Im Übrigen gilt der Planungs- und Haftungshinweis unter: www.bauwerk.de

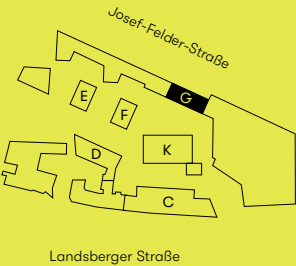

Lage im Ensemble

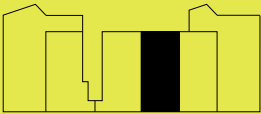

Lage im Gebäude