



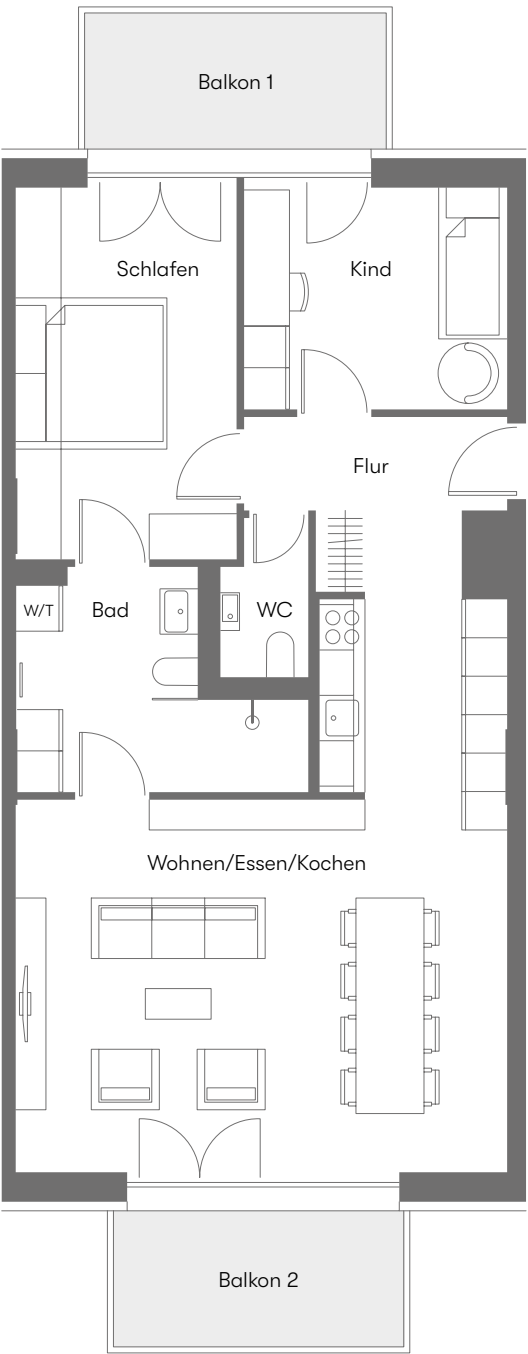


Haus D
Wohnung 03
1. OG


Raum	Wfl. m²	Nfl. m²
Wohnen/Essen/Kochen	39,02	39,02
Schlafen	14,63	14,63
Kind	10,34	10,34
Bad	9,00	9,00
WC	2,42	2,42
Flur	6,51	6,51
Balkon 1	4,21	8,42
Balkon 2	4,09	8,18
Gesamt	90,19	98,49

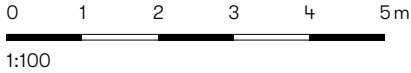

Information: Grundrisse im Maßstab 1:100 (bei einem Ausdruck von DIN A3 auf 100%). Die Flächenangaben sind ohne Gewähr. Maßgeblich für Angaben zu Ausstattung und Objektausführung ist der Kauf- oder Mietvertrag. Im Übrigen gilt der Planungs- und Haftungshinweis unter: www.bauwerk.de

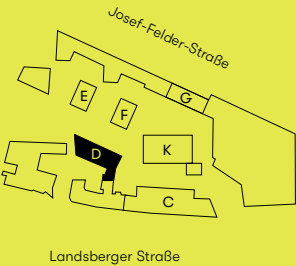

Lage im Ensemble

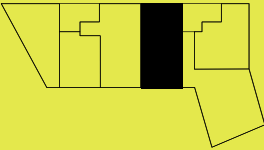

Lage im Gebäude