




Haus G Wohnung 04 EG

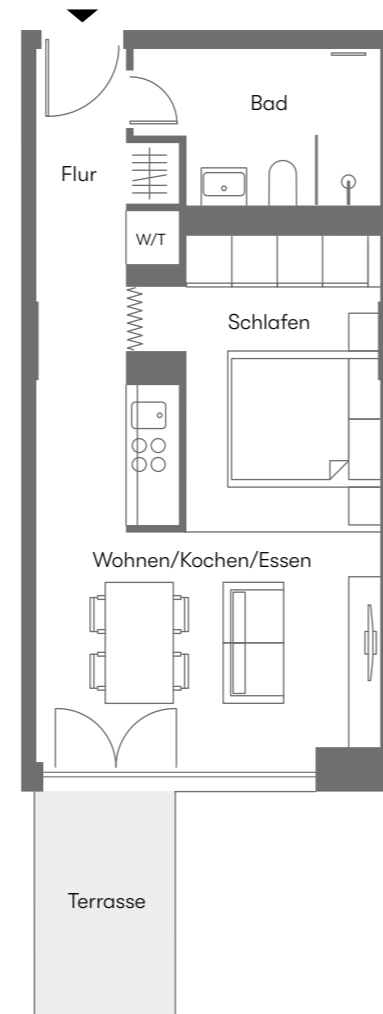


Raum	Wfl. m ²	Nfl. m ²
Wohnen/Essen/Kochen	18,24	18,24
Schlafen	10,72	10,72
Bad	6,15	6,15
Flur	5,76	5,76
Terrasse	2,79	5,58
Gesamt	43,66	46,45

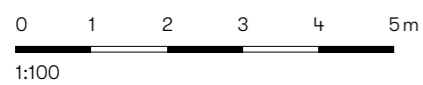

Information: Grundrisse im Maßstab 1:100 (bei einem Ausdruck von DIN A3 auf 100%). Die Flächenangaben sind ohne Gewähr. Maßgeblich für Angaben zu Ausstattung und Objektausführung ist der Kauf- oder Mietvertrag. Im Übrigen gilt der Planungs- und Haftungshinweis unter: www.bauwerk.de

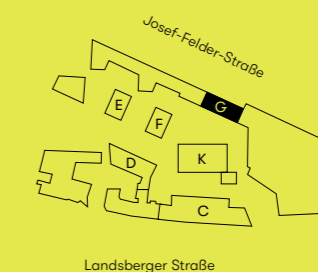

Lage im Ensemble

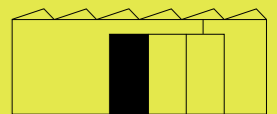

Lage im Gebäude