



I69


Wohnung W.16 3. OG

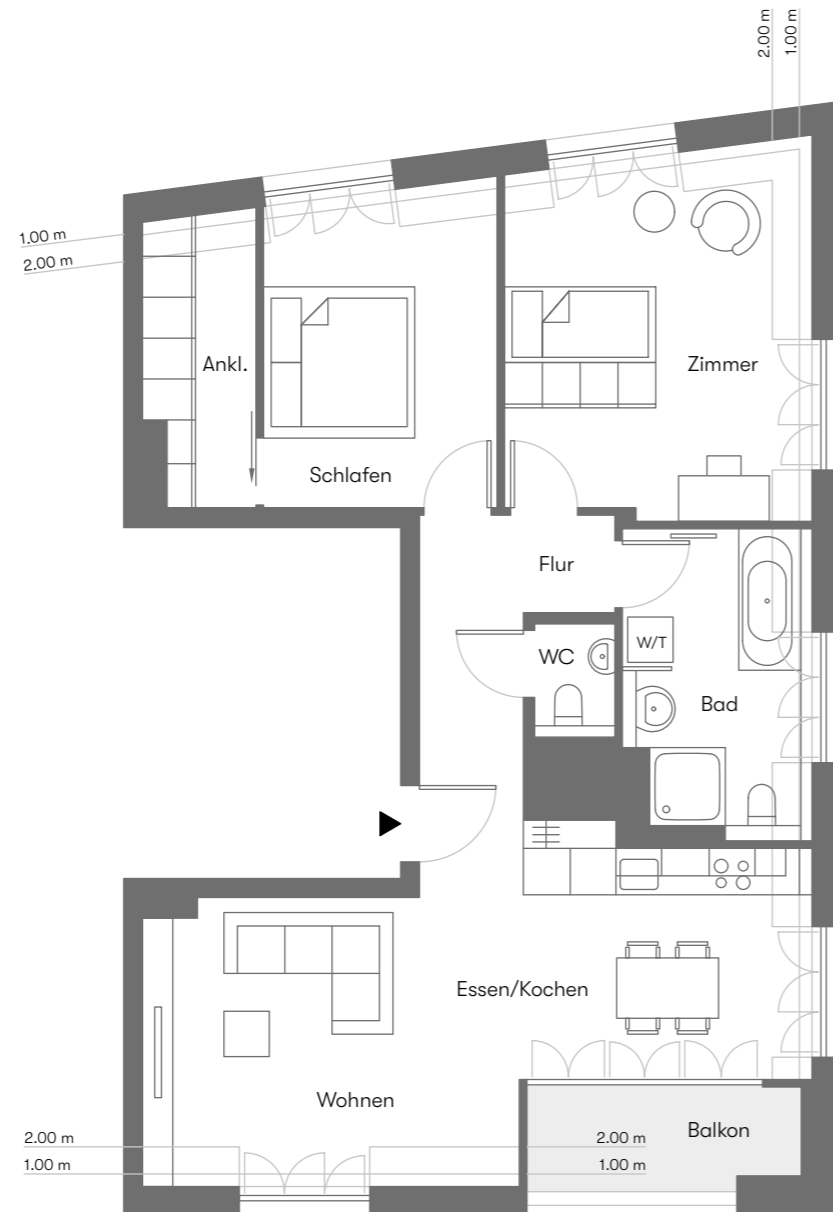


Raum	Wfl. m ²	Nfl. m ²
Wohnen/Essen/Kochen	29,67	30,99
Schlafen	12,47	12,87
Ankleide	5,04	5,44
Zimmer	17,68	19,23
Bad	8,89	8,96
WC	1,59	1,59
Flur	8,47	8,47
Balkon	2,20	4,60
Gesamt	86,01	92,15

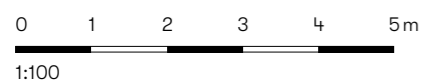

Information: Grundrisse im Maßstab 1:100 (bei einem Ausdruck von DIN A3 auf 100%). Die Flächenangaben sind ohne Gewähr. Maßgeblich für Angaben zu Ausstattung und Objektausführung ist der Kauf- oder Mietvertrag. Im Übrigen gilt der Planungs- und Haftungshinweis unter: www.bauwerk.de

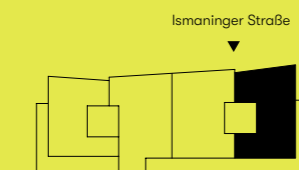

Lageplan

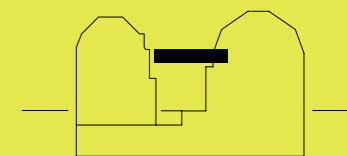

Lage im Gebäude