



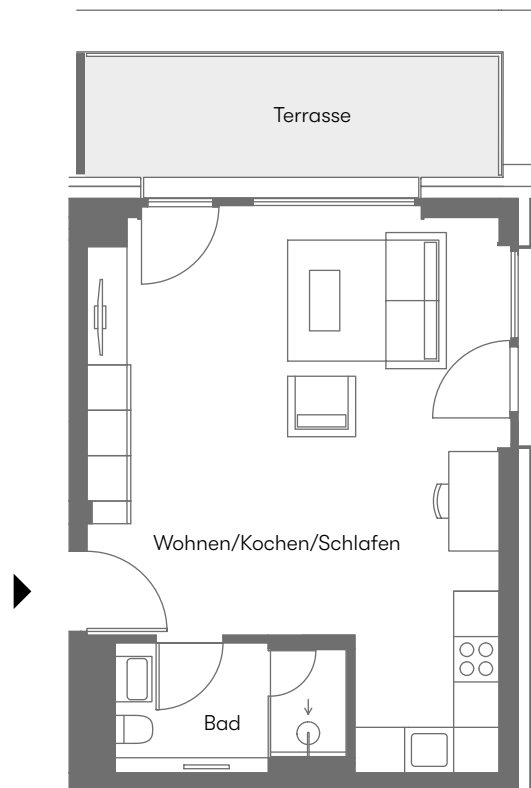

Flat F.116


5. OG

Raum	Wfl. m ²	Nfl. m ²
Wohnen/Kochen/Schlafen	33,97	33,97
Bad	4,99	4,99
Terrasse	4,88	9,75
Gesamt	43,84	48,71

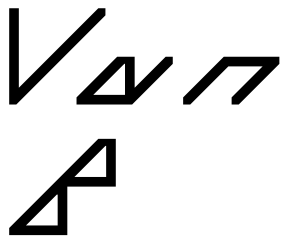

0 1 2 3 4 5m
1:100

Information: Grundrisse im Maßstab 1:100 (bei einem Ausdruck von DIN A3 auf 100%). Die Flächenangaben sind ohne Gewähr. Maßgeblich für Angaben zu Ausstattung und Objektausführung ist der Kauf- oder Mietvertrag. Im Übrigen gilt der Planungs- und Haftungshinweis unter: www.bauwerk.de

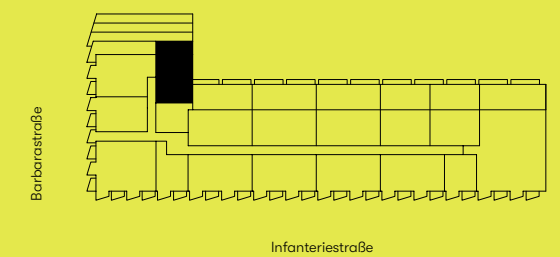

Lage im Gebäude