



K63




Wohnung W.04 EG

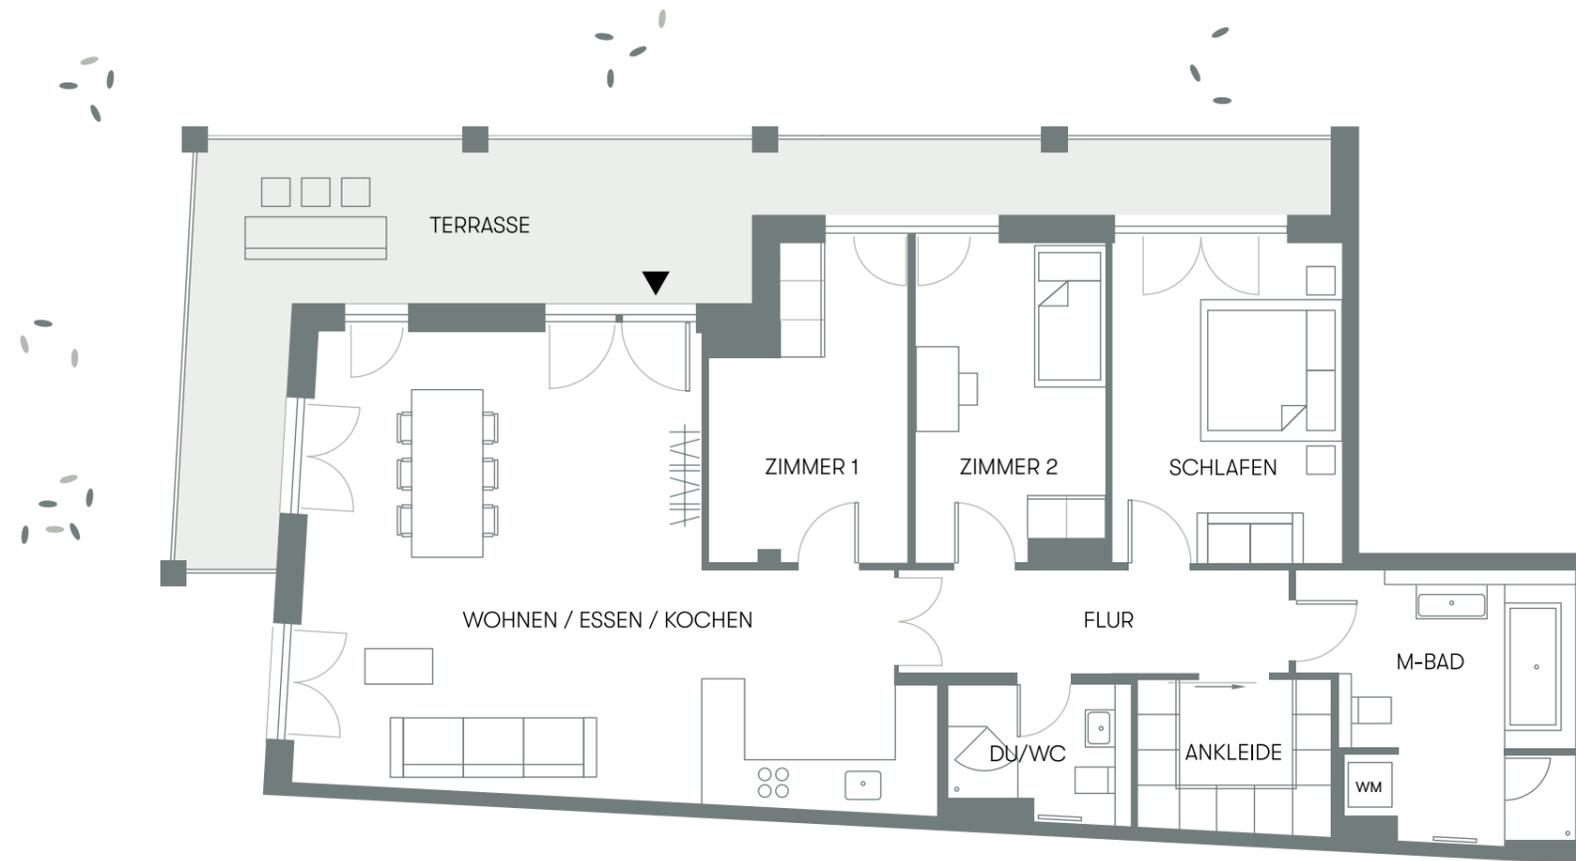

Raum	Wfl.	Nfl.
Wohnen / Essen / Kochen	47,79 m ²	47,79 m ²
Zimmer 1	11,01 m ²	11,01 m ²
Zimmer 2	11,91 m ²	11,91 m ²
Schlafen	14,92 m ²	14,92 m ²
Flur	8,25 m ²	8,25 m ²
Ankleide	5,70 m ²	5,70 m ²
Masterbad	12,94 m ²	12,94 m ²
Dusche/WC	4,45 m ²	4,45 m ²
Terrasse	16,97 m ²	33,94 m ²
Gesamt	133,94 m²	150,91 m²

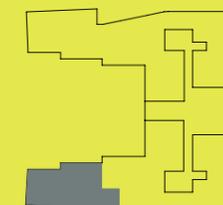

LAGEPLAN

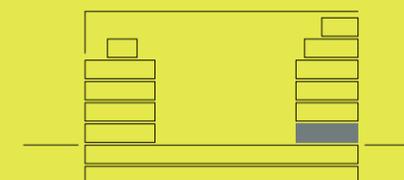

LAGE IM GEBÄUDE

Information: Grundrisse im Maßstab 1:100 (bei einem Ausdruck von DIN A3 auf 100%). Die Flächenangaben sind ohne Gewähr. Maßgeblich für Angaben zu Ausstattung und Objektausführung ist der Kauf- oder Mietvertrag. Im Übrigen gilt der Planungs- und Haftungshinweis unter: www.bauwerk.de