




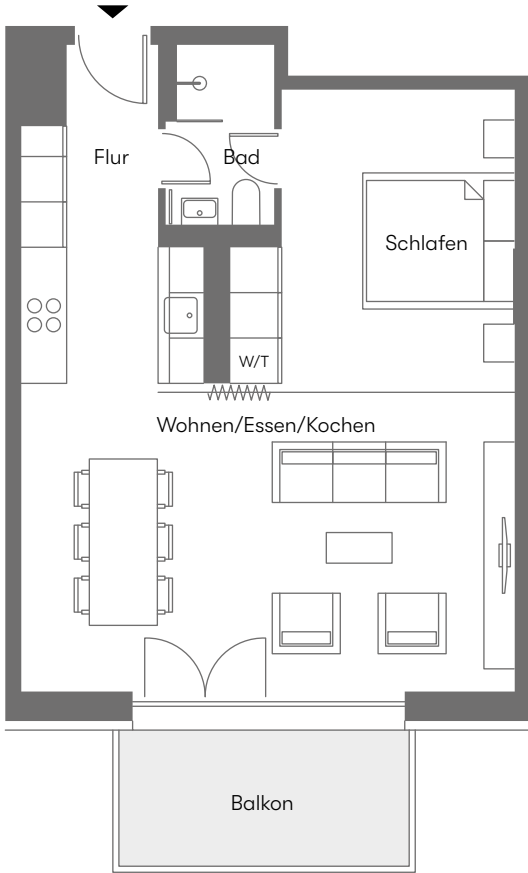


Raum	Wfl. m²	Nfl. m²
Flur	4,25	4,25
Wohnen/Essen/Kochen	31,58	31,58
Schlafen	13,15	13,15
Bad	3,47	3,47
Balkon	4,09	8,18
Gesamt	56,54	60,63

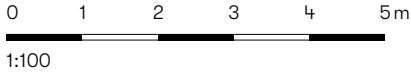

Information: Grundrisse im Maßstab 1:100 (bei einem Ausdruck von DIN A3 auf 100%). Die Flächenangaben sind ohne Gewähr. Maßgeblich für Angaben zu Ausstattung und Objektausführung ist der Kauf- oder Mietvertrag. Im Übrigen gilt der Planungs- und Haftungshinweis unter: www.bauwerk.de

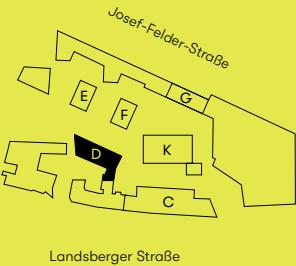

Lage im Ensemble

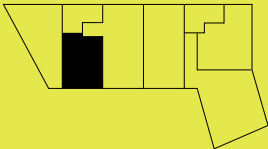

Lage im Gebäude