



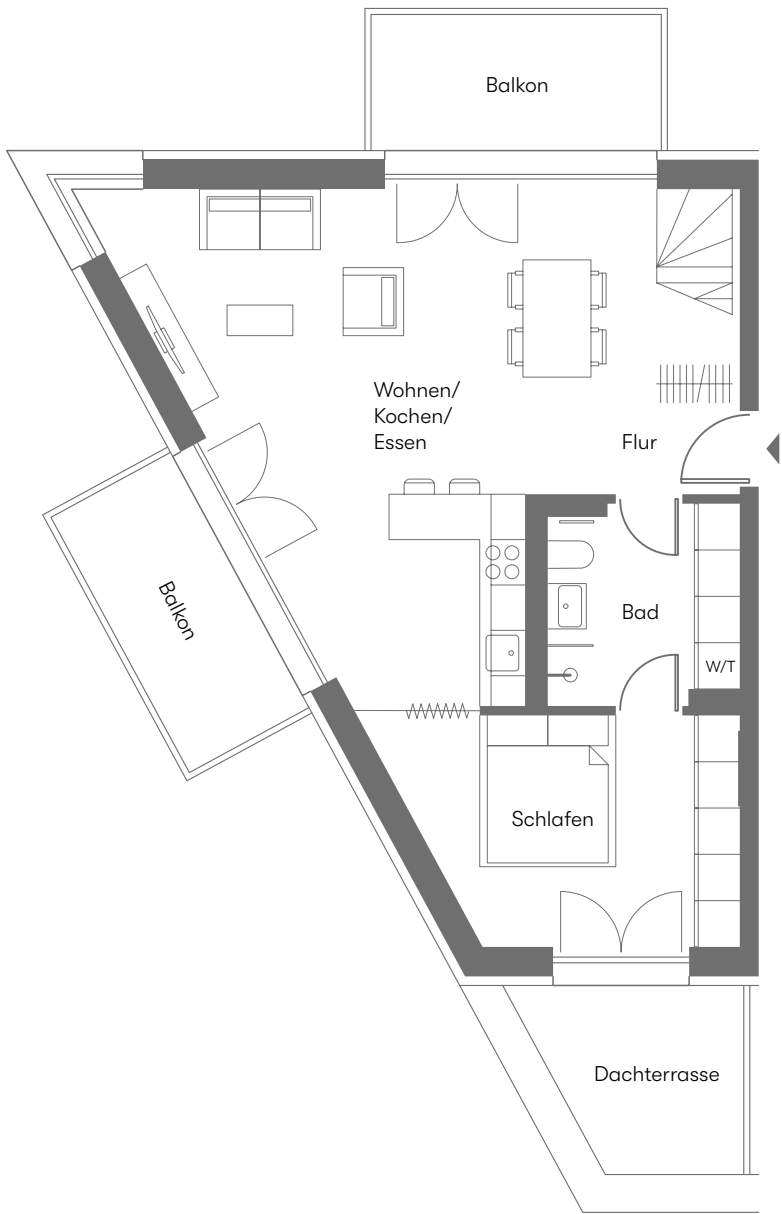

Dachgeschoss

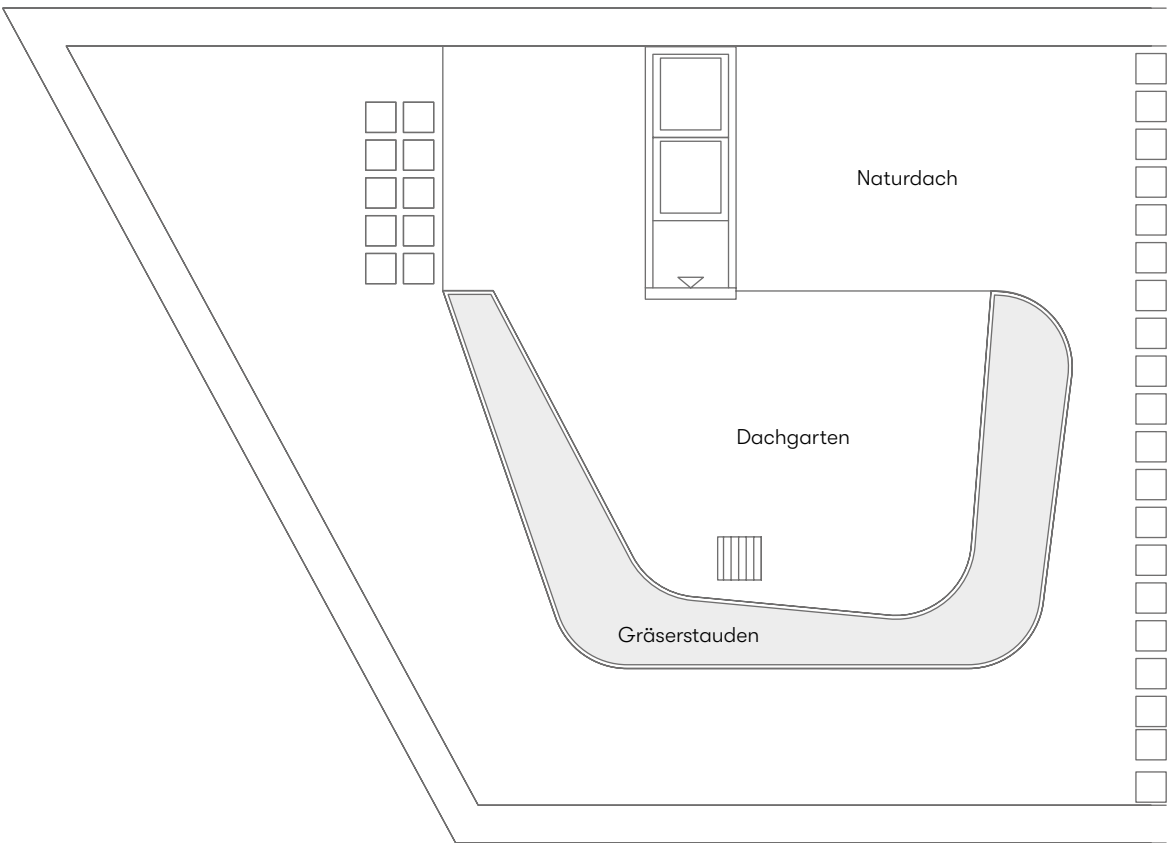


Dachgarten

Raum	Wfl. m²	Nfl. m²
Wohnen/Kochen/Essen	34,42	34,42
Schlafen	13,39	13,39
Bad	6,71	6,71
Flur	4,86	4,86
Balkon	4,09	8,18
Balkon	4,09	8,18
Dachterrasse	3,90	7,80
Dachgarten	14,58	29,16
Gesamt	86,02	112,70




0 1 2 3 4 5m
1:100

Information: Grundrisse im Maßstab 1:100 (bei einem Ausdruck von DIN A3 auf 100%). Die Flächenangaben sind ohne Gewähr. Maßgeblich für Angaben zu Ausstattung und Objektausführung ist der Kauf- oder Mietvertrag. Im Übrigen gilt der Planungs- und Haftungshinweis unter: www.bauwerk.de

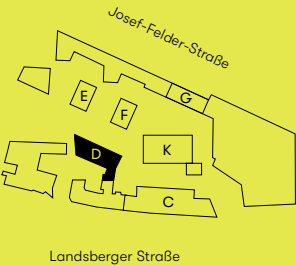

Lage im Ensemble

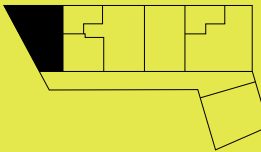

Lage im Gebäude