


Haus C
Wohnung 54
3. OG

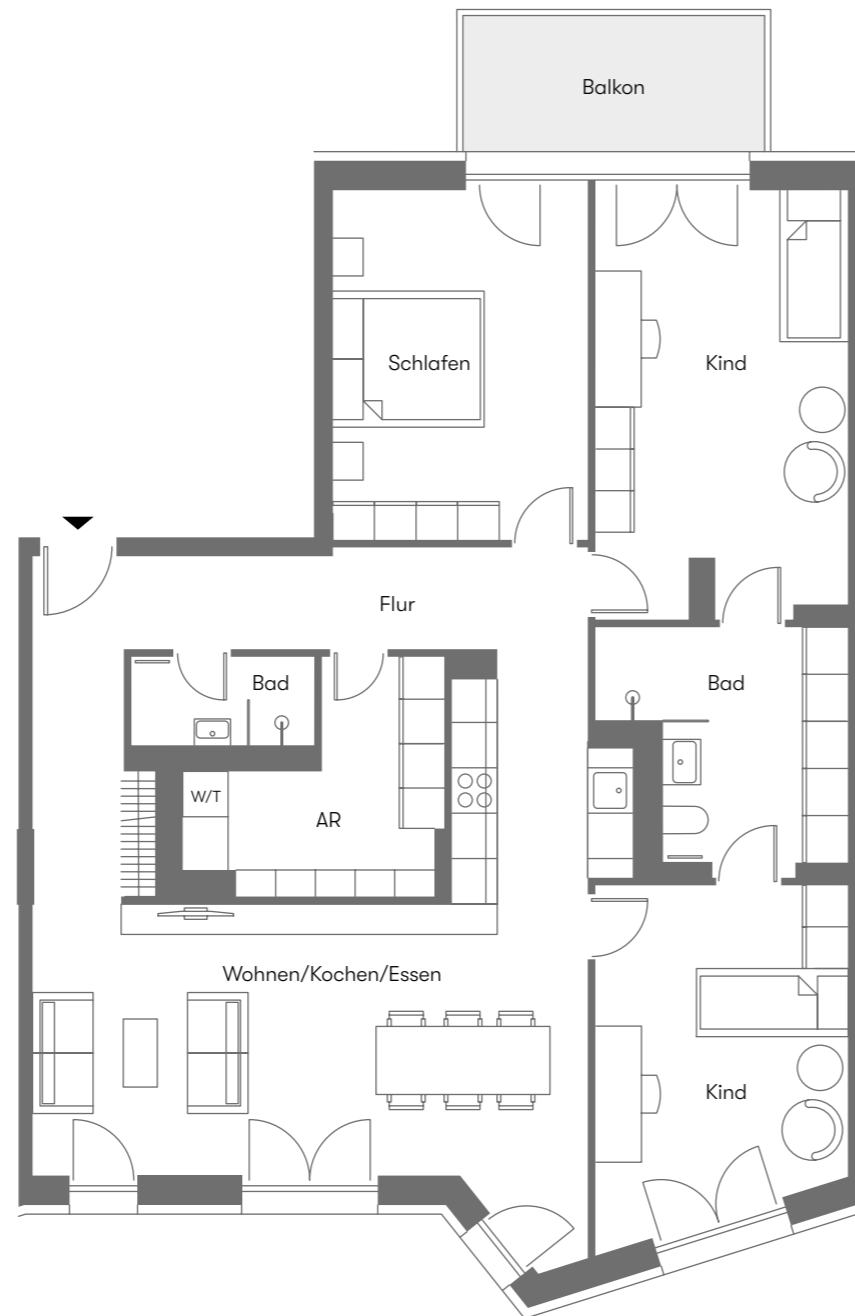


Raum	Wfl. m ²	Nfl. m ²
Flur	14,20	14,20
Wohnen/Kochen/Essen	35,10	35,10
Schlafen	15,92	15,92
Kind	18,82	18,82
Kind	14,66	14,66
Bad	3,14	3,14
Bad	9,06	9,06
Abstellraum	7,71	7,71
Balkon	4,21	8,42
Gesamt	122,82	127,03



0 1 2 3 4 5m

1:100

Information: Grundrisse im Maßstab 1:100 (bei einem Ausdruck von DIN A3 auf 100%). Die Flächenangaben sind ohne Gewähr. Maßgeblich für Angaben zu Ausstattung und Objektausführung ist der Kauf- oder Mietvertrag. Im Übrigen gilt der Planungs- und Haftungshinweis unter: www.bauwerk.de

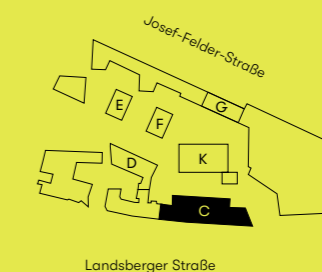

Lage im Ensemble



Lage im Gebäude