


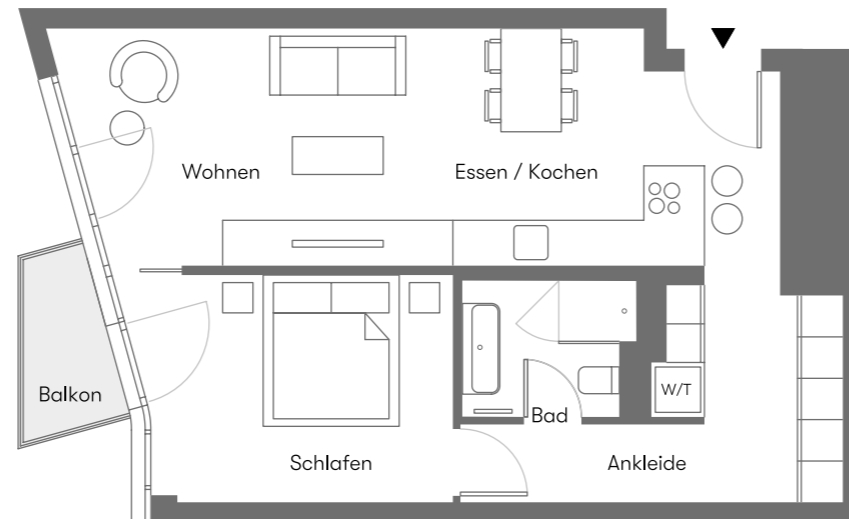

Wohnung B.41

4. OG




Raum	Wfl. m ²	Nfl. m ²
Wohnen/Essen/Kochen	28,32	28,32
Schlafen	12,39	12,39
Ankleide	9,48	9,48
Masterbad	3,92	3,92
Balkon	1,34	2,68
Gesamt	55,45	56,79




0 1 2 3 4 5m

1:100

Information: Grundrisse im Maßstab 1:100 (bei einem Ausdruck von DIN A3 auf 100%). Die Flächenangaben sind ohne Gewähr. Maßgeblich für Angaben zu Ausstattung und Objektausführung ist der Kauf- oder Mietvertrag. Im Übrigen gilt der Planungs- und Haftungshinweis unter: www.bauwerk.de

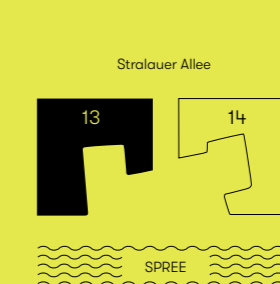

Lageplan

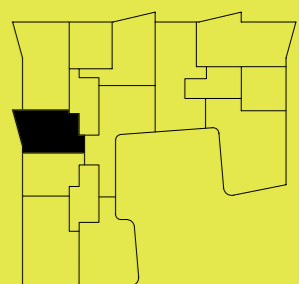

Lage im Gebäude