


INFANTERIESTRASSE

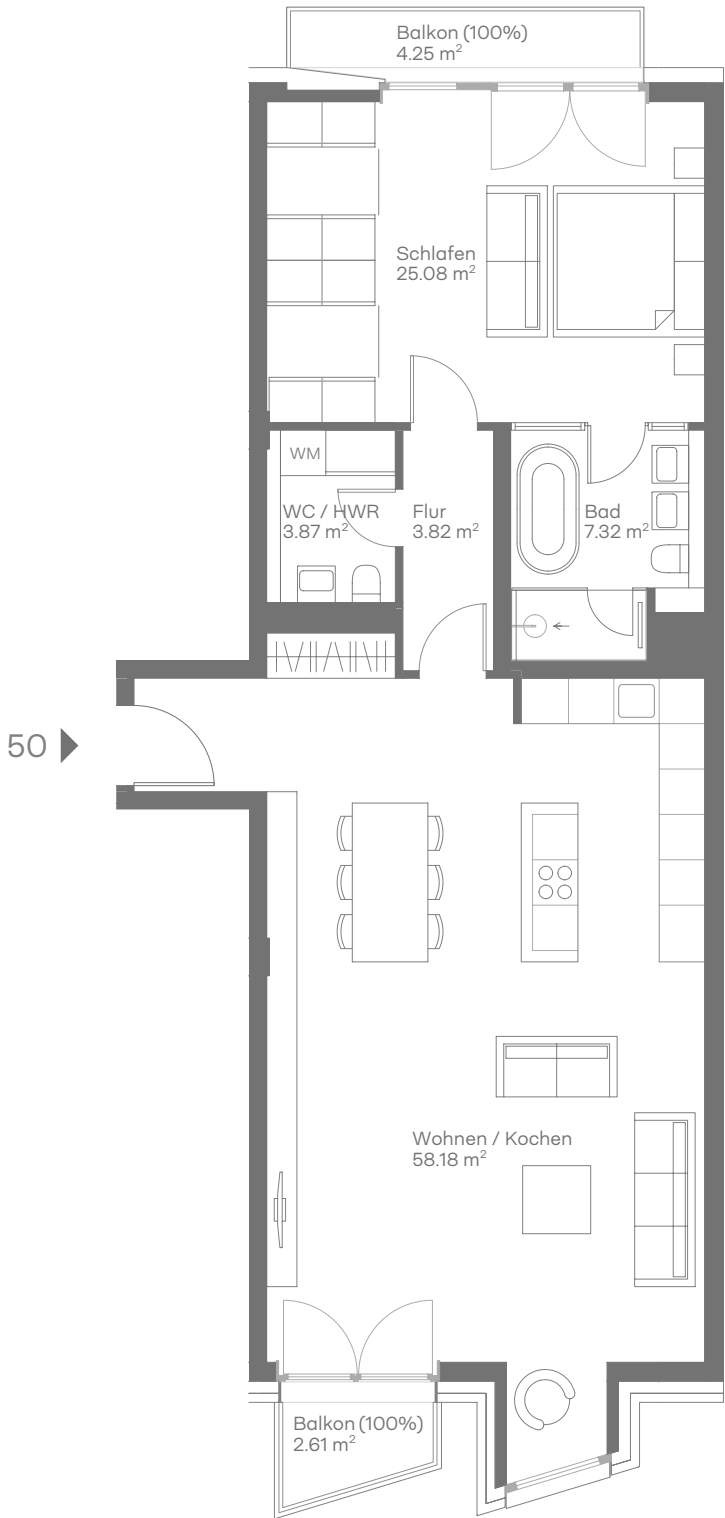

WEITERE INFORMATION SIEHE SEITE 2



VERY

URBAN

LIVING

Infanteriestraße 14
Flat 50
2.OG · 2nd floor

RAUM · SPACE	WFL. (m ² /sqm)	NFL. (m ² /sqm)
Wohnen / Kochen		
Living / Kitchen	58.18	58.18
Schlafen / Ankleide		
Bedroom / Dessing room	25.08	25.08
Bad		
Bath	7.32	7.32
WC / Hauswirtschaft		
WC / Utility	3.87	3.87
Flur		
Corridor	3.82	3.82
Balkon		
Balcony	2.12 (50%)	4.25
Balkon		
Balcony	1.31 (50%)	2.61
GESAMT		
TOTAL	101.70	105.13

Wohnflächenermittlung gemäß Baubeschreibung
calculation of living floor space as determined in construction design brief

bauwerk.


Information: Grundrisse im Maßstab 1:100 (bei einem Ausdruck von DIN A3 auf 100%). Alle Flächenangaben ohne Gewähr. Die Angaben, Visualisierungen und Beschreibungen spiegeln den aktuellen Planungsstand 20.08.2020 wieder. Eingezeichnetes Mobiliar/Einbauten sowie Vorhänge und Küchenobjekte gehören nicht zum Kaufumfang. Maßgeblich für Angaben zu Ausstattung und Objektausführung ist die Baubeschreibung. Im Zuge des Genehmigungsverfahrens und der späteren Ausführungsplanung können sich Änderungen ergeben. Im Übrigen gilt der Planungs- und Haftungshinweis unter: www.bauwerk.de. Planstand vom 20.08.2020. Information: Floor plan to scale of 1:100 (when printed on DIN A3 at 100%). No liability will be accepted for the size of the areas specified. All specifications, drawings and descriptions reect the current state of planning 20.08.2020. Any furniture, curtains or kitchen items shown are for illustration purposes only and are not for sale. The construction specifications provide the authoritative details for the implementation of the property and how it will be equipped. Changes may result during the approval process and in the subsequent planning of the detailed implementation. The planning and liability notice is also valid at www.bauwerk.de. Date of pictured planning process: 20.08.2020.



0 1 2 3 4 5m

Maßstab 1: 100

Rooftop Garden
mit 360 Grad
München-Panorama

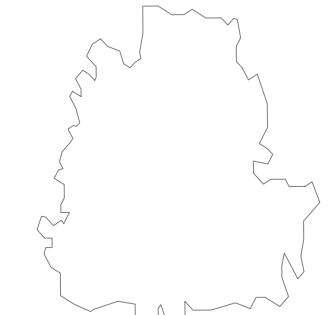

Co-Living Space
zum Netzwerken,
Arbeiten und Loungen



Cosy Patio
mit Fitness-und
Ruhezonen

Bike Repair Station
für kleine
Reparaturen



VERY
URBAN
LIVING

Infanteriestraße 14
Sharing-Spaces

RAUM • SPACE	NFL. (m ² /sqm)
Gemeinschaftsraum EG	
Co-Living Space Ground floor	ca. 115.00
Dachgarten	
Rooftop Garden	ca. 60.30
Fahrradwerkstatt 1. UG	
Bike Repair Station	ca. 25.00
Innenhof	
Cosy Patio	ca. 491.00
GESAMT	
TOTAL	ca. 691.30

