




HAUS D WOHNUNG 7 3. OG

LAGE IM QUARTIER




LAGE IM GEBÄUDE

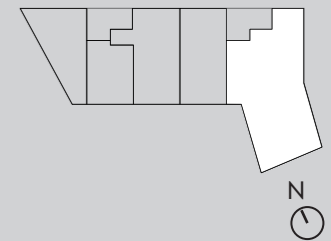


RAUM	WOHNFLÄCHE
Flur	12,26 m ²
Wohnen / Kochen / Essen	66,29 m ²
Schlafen	21,87 m ²
Bad	6,60 m ²
Arbeiten	23,57 m ²
Abstellraum	4,06 m ²
Balkon	4,04 m ²
Kind	15,94 m ²
Bad	5,93 m ²
Kind	17,94 m ²
Bad	5,62 m ²
Abstellraum	1,01 m ²
Balkon	3,79 m ²
Dachgarten	8,29 m ²
GESAMT	197,21 m²

Information: Grundrisse im Maßstab 1:100 (bei einem Ausdruck von DIN A3 auf 100%). Die Flächenangaben sind ohne Gewähr. Die Angaben, Visualisierungen und Beschreibungen spiegeln den aktuellen Planungsstand vom 22.10.2018 wider. Im Zuge des Genehmigungsverfahrens und der späteren Ausführungsplanung können sich Änderungen ergeben. Eingezeichnetes Mobiliar/Einbauten sowie Vorhänge und Küchenobjekte gehören nicht zum Kaufumfang. Maßgeblich für Angaben zu Ausstattung und Objektausführung ist allein die dem zu schließenden Kaufvertrag beigefügte Bau- und Ausstattungsbeschreibung. Im Übrigen gilt der Planungs- und Haftungshinweis unter: www.bauwerk.de

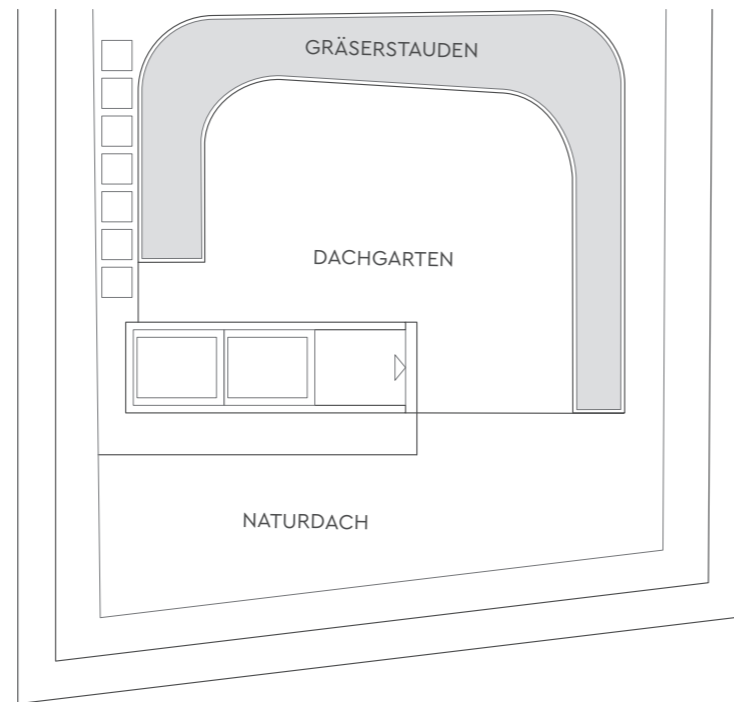


HAUS D WOHNUNG 7 DACH


LAGE IM QUARTIER

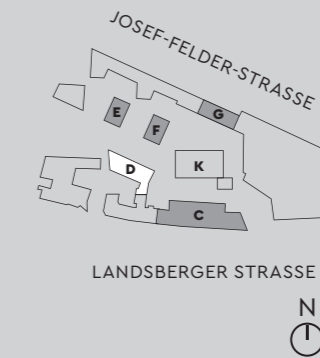

LAGE IM GEBÄUDE

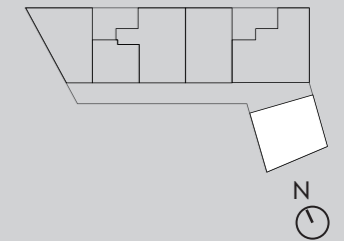

Information: Grundrisse im Maßstab 1:100 (bei einem Ausdruck von DIN A3 auf 100%). Die Flächenangaben sind ohne Gewähr. Die Angaben, Visualisierungen und Beschreibungen spiegeln den aktuellen Planungsstand vom 22.10.2018 wider. Im Zuge des Genehmigungsverfahrens und der späteren Ausführungsplanung können sich Änderungen ergeben. Eingezeichnetes Mobiliar/Einbauten sowie Vorhänge und Küchenobjekte gehören nicht zum Kaufumfang. Maßgeblich für Angaben zu Ausstattung und Objektausführung ist allein die dem zu schließenden Kaufvertrag beigefügte Bau- und Ausstattungsbeschreibung. Im Übrigen gilt der Planungs- und Haftungshinweis unter: www.bauwerk.de

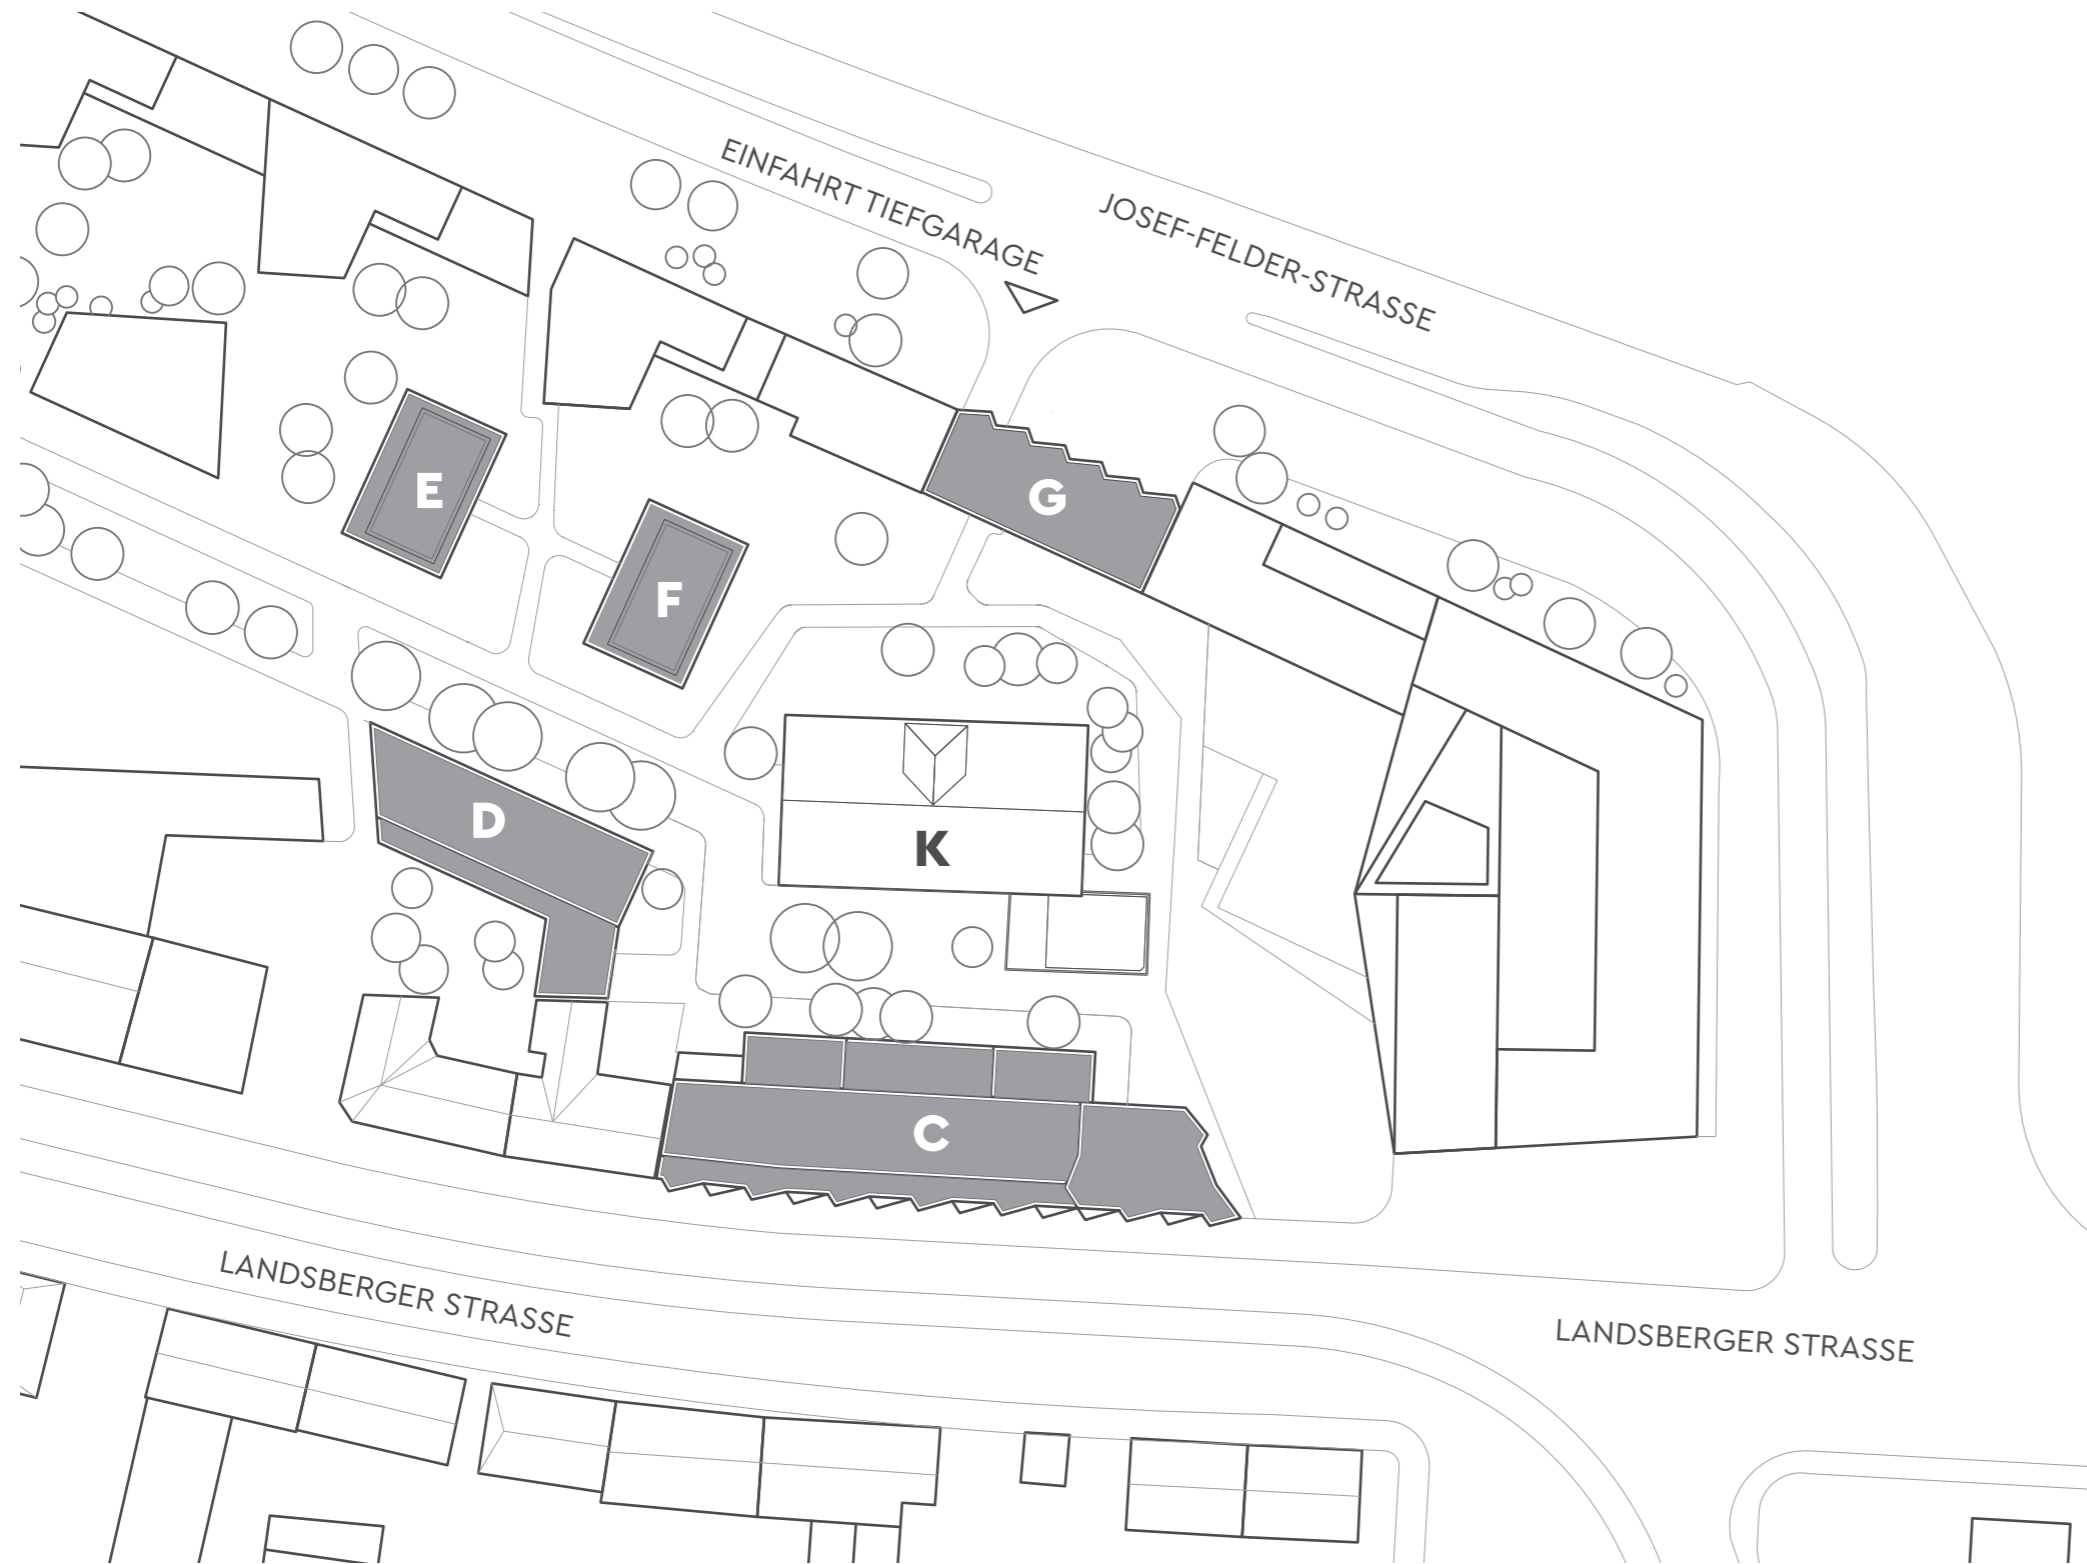

GEMEINSCHAFTSFLÄCHEN

SHARING-SPACES	NUTZFLÄCHE
HAUS D	
Fahrradwerkstatt und -storage	ca. 270 m ²
Kitchen Lounge	ca. 140 m ²
Concierge inkl. Paketbox-System	ca. 65 m ²
HAUS G	
Dachterrasse	ca. 115 m ²
GESAMT	ca. 590 m²

Information: Bei den Plänen auf dieser Seite handelt es sich um unmaßstäbliche Darstellungen. Die Flächenangaben sind ohne Gewähr. Die Angaben, Visualisierungen und Beschreibungen spiegeln den aktuellen Planungsstand vom 22.10.2018 wider. Im Zuge des Genehmigungsverfahrens und der späteren Ausführungsplanung können sich Änderungen ergeben. Eingezeichnetes Mobiliar/Einbauten sowie Vorhänge und Küchenobjekte gehören nicht zum Kaufumfang. Maßgeblich für Angaben zu Ausstattung und Objektausführung ist allein die dem zu schließenden Kaufvertrag beigefügte Bau- und Ausstattungsbeschreibung. Im Übrigen gilt der Planungs- und Haftungshinweis unter: www.bauwerk.de