


SOLID


HOME

B.54 Flat


8th floor

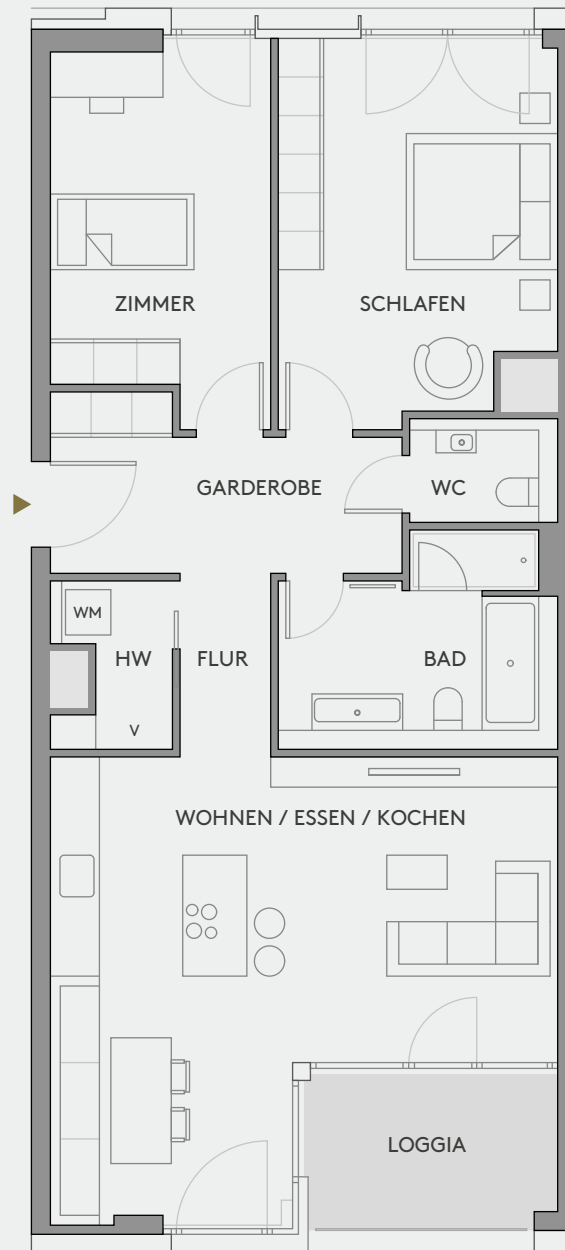

LAGEPLAN
SITE PLAN

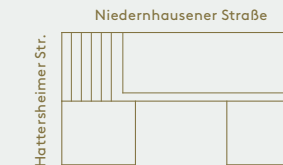

LAGE IM GEBÄUDE
POSITION IN BUILDING

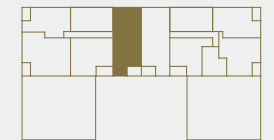

RAUM | SPACE

WFL | SQ M

WOHNEN/ESSEN/KOCHEN LIVING/DINING/KITCHEN	33.89 M ²
SCHLAFEN BEDROOM	17.92 M ²
BAD BATH	9.26 M ²
WC WC	2.69 M ²
ZIMMER ROOM	13.79 M ²
HAUSWIRTSCHAFT UTILITY	3.03 M ²
GARDEROBE CLOAKROOM	9.34 M ²
FLUR CORRIDOR	2.91 M ²
LOGGIA LOGGIA	0.5 X 6.67 M ²
GESAMT TOTAL	96.16 M²

Maßstab 1:100

