


# SOLID


HOME

## B.55 Flat


8th floor

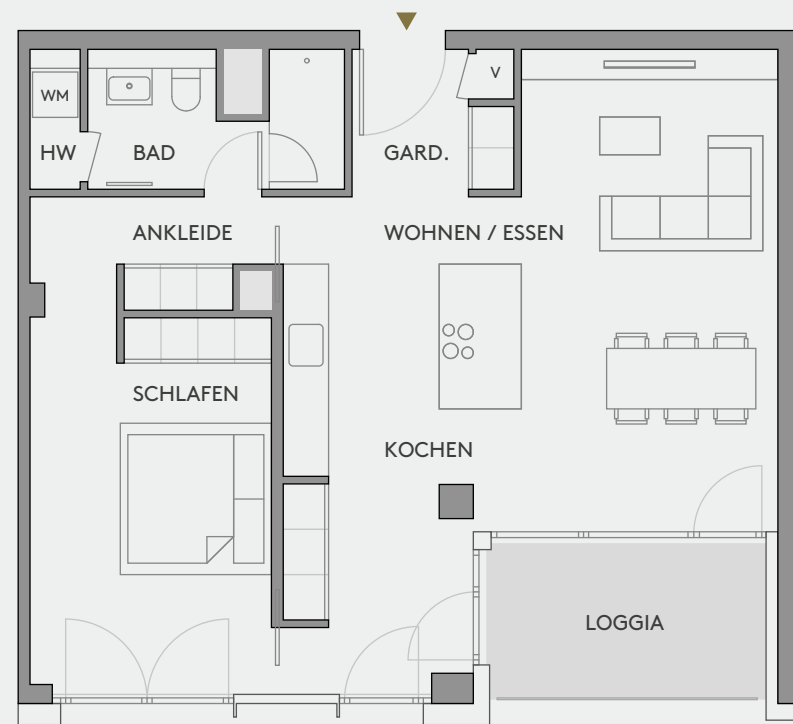

LAGEPLAN  
SITE PLAN

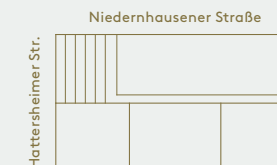

LAGE IM GEBÄUDE  
POSITION IN BUILDING

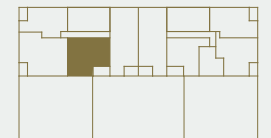

### RAUM | SPACE

### WFL | SQ M

WOHNEN/ESSEN/KOCHEN LIVING/DINING/KITCHEN	40.51 M <sup>2</sup>
SCHLAFEN   BEDROOM	15.82 M <sup>2</sup>
ANKLEIDE   DRESSING ROOM	4.43 M <sup>2</sup>
BAD   BATH	6.85 M <sup>2</sup>
GARDEROBE   CLOAKROOM	3.99 M <sup>2</sup>
LOGGIA   LOGGIA	0.5 X 7.40 M <sup>2</sup>

### GESAMT | TOTAL

75.30 M<sup>2</sup>

Maßstab 1:100

