
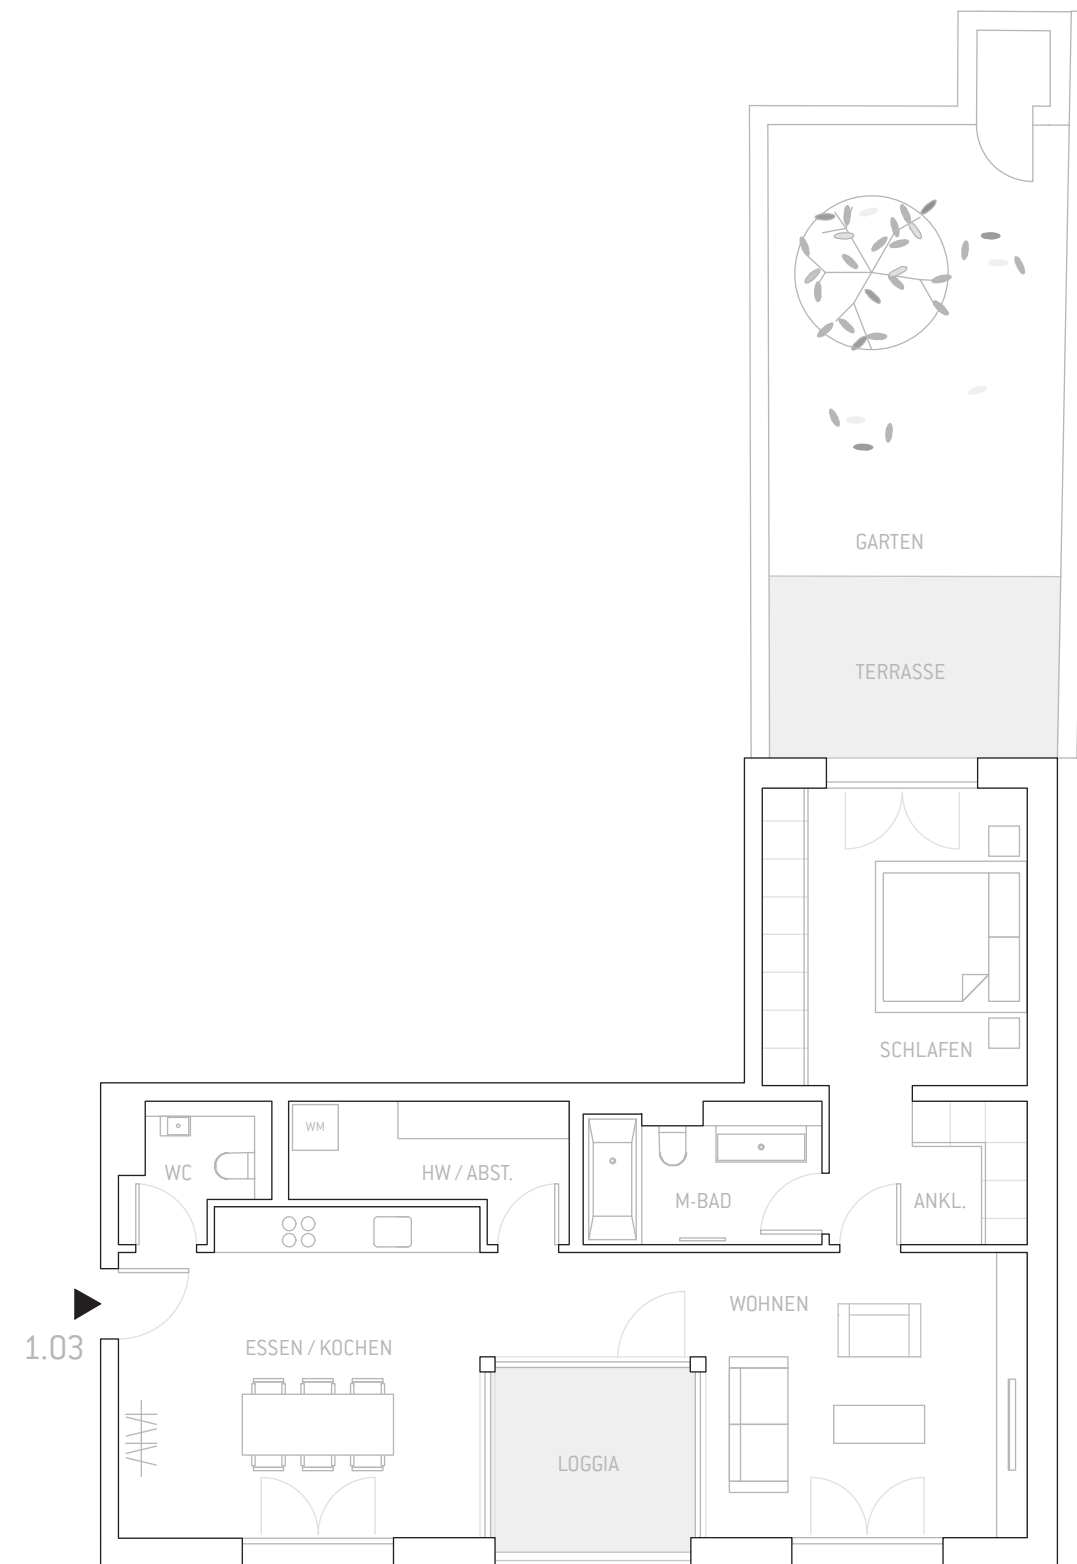


Wohnung 1.03 // EG	Wfl. m ²	Nfl. m ²
WC	3.00	3.00
Hauswirtschaft / Abstellen	5.48	5.48
Essen / Kochen	20.15	20.15
Wohnen	20.19	20.19
Schlafen	13.99	13.99
Ankleide	4.97	4.97
Masterbad	5.59	5.59
Loggia	3.11	6.21
Terrasse	4.54	9.09
Wohnung 1.03 gesamt	81.02	88.67
Garten inkl. Gartenhaus	-	24.41

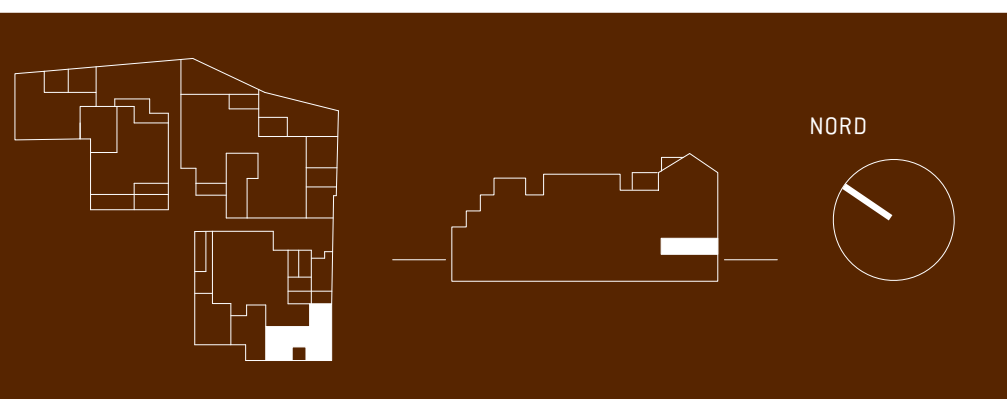

Grundrisse im Maßstab 1 : 100 bei Ausdruck in DIN A3 ohne Seitenanpassung. Alle Flächenangaben ohne Gewähr. Die Angaben, Visualisierungen und Beschreibungen spiegeln den aktuellen Planungsstand wider. Im Zuge der Genehmigungs- und Ausführungsplanung können sich Änderungen ergeben.