

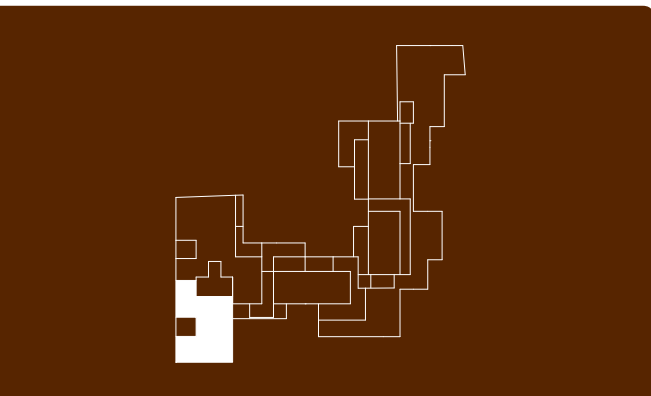
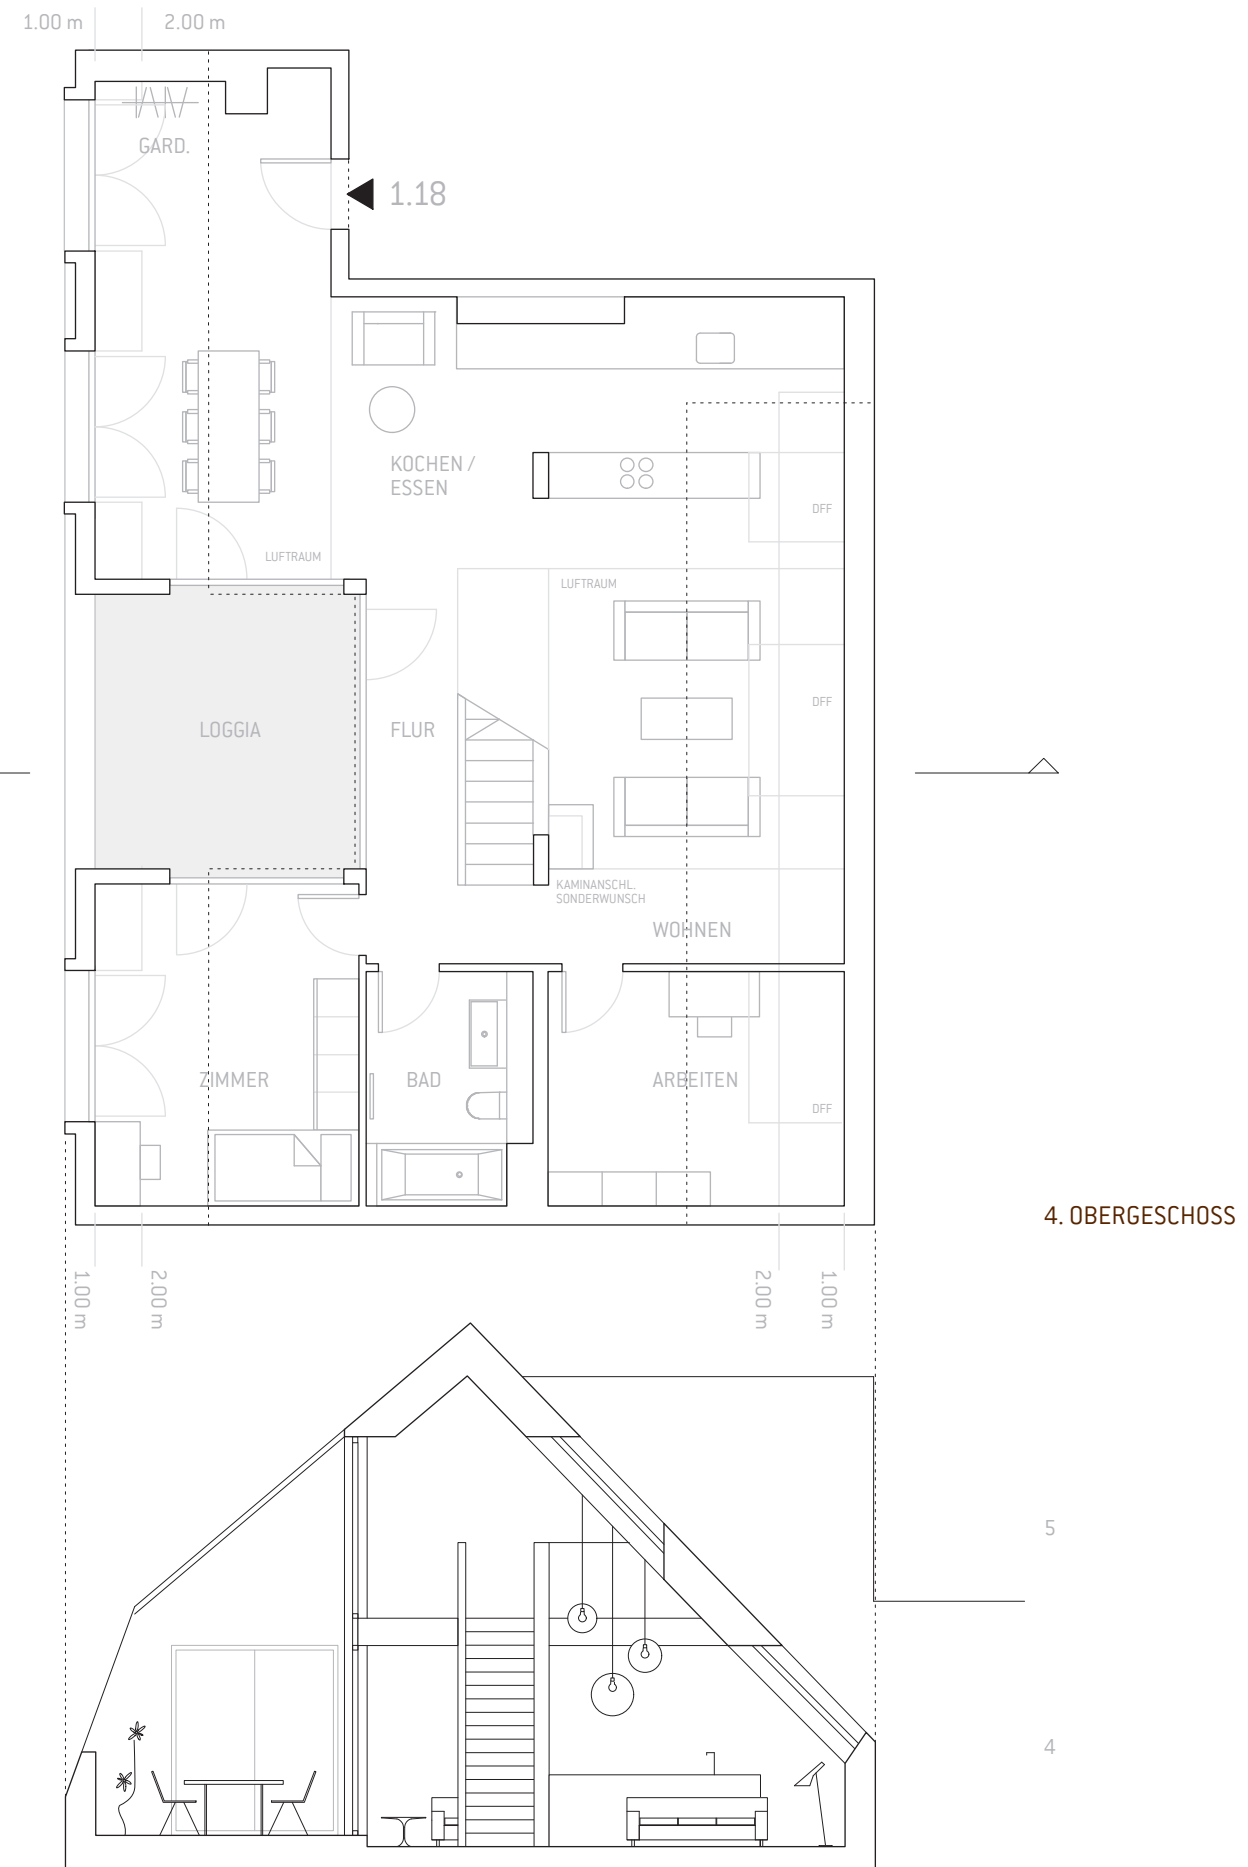
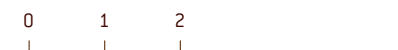


WEITERE INFORMATIONEN AUF SEITE 2

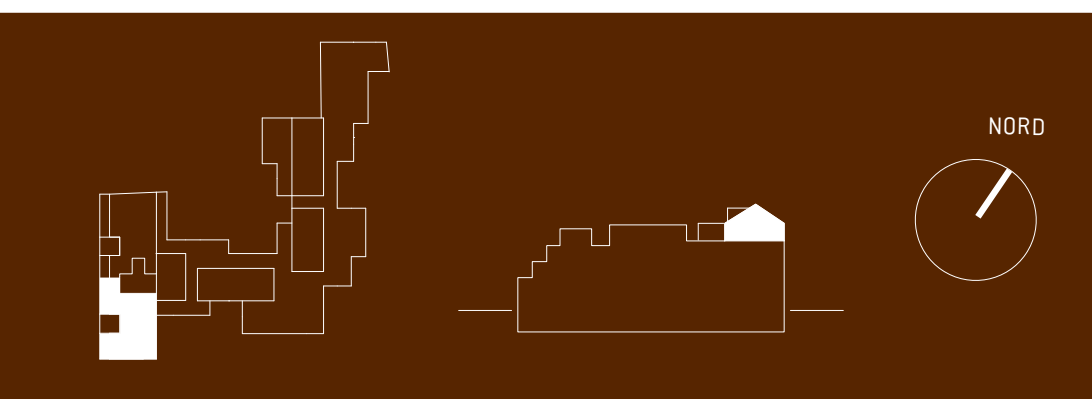

Wohnung 1.18 // 4.OG + DG	Wfl. m ²	Nfl. m ²
Garderobe	8.39	8.80
Flur	8.75	10.94
Wohnen	22.91	25.21
Essen	20.50	21.28
Kochen	9.91	10.35
Zimmer	13.83	14.87
Arbeiten	11.16	12.14
Bad	6.56	6.56
Loggia	6.89	13.77
4. OG gesamt	108.90	123.92
Schlafen	16.34	20.17
Masterbad	6.50	6.74
Galerie	12.75	13.62
Luftraum Treppe	7.24	10.37
Luftraum	2.63	8.91
DG gesamt	45.46	59.81
Wohnung 1.18 gesamt	154.36	183.73

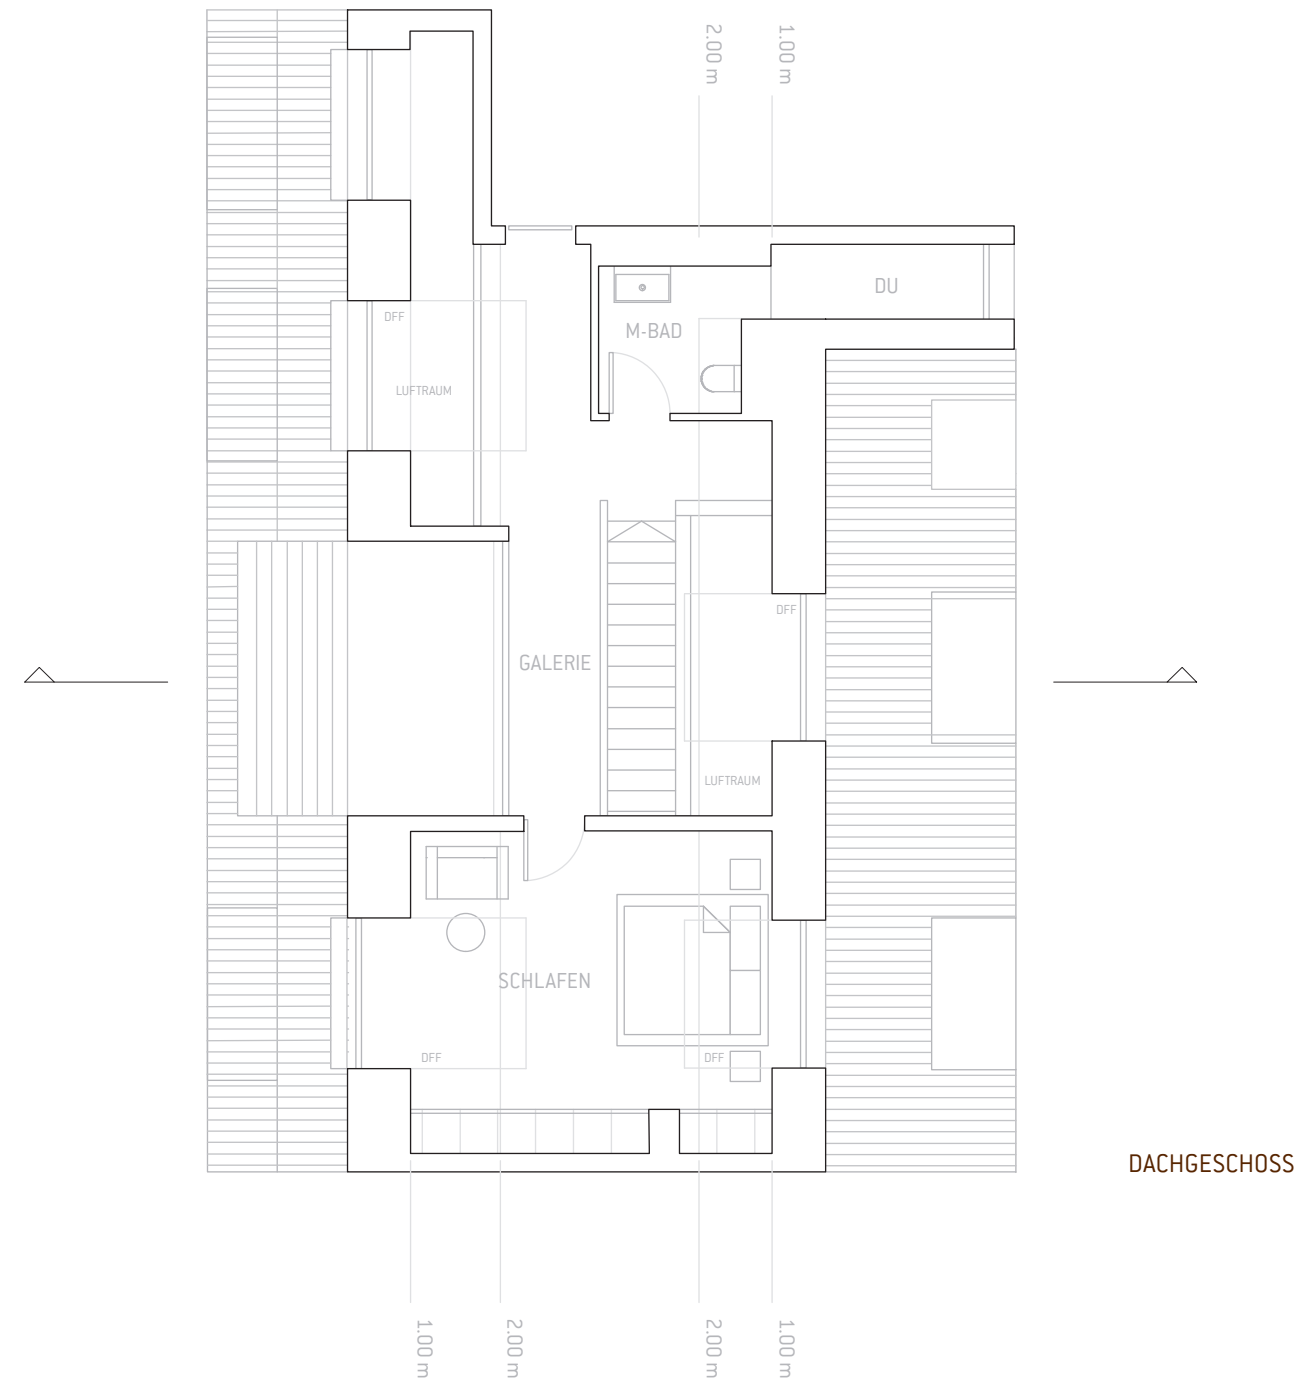

Grundrisse im Maßstab 1 : 100 bei Ausdruck in DIN A3 ohne Seitenanpassung. Alle Flächenangaben ohne Gewähr. Die Angaben, Visualisierungen und Beschreibungen spiegeln den aktuellen Planungsstand wider. Im Zuge der Genehmigungs- und Ausführungsplanung können sich Änderungen ergeben.

Der Kaminanschluss muss im Einzelfall auf technische Machbarkeit geprüft werden.