


Wohnung 04 // EG	Wfl. m ²	Nfl. m ²
Wohnen / Essen / Kochen	49.22	49.22
Schlafen	25.29	25.29
Masterbad	6.53	6.53
Zimmer 1	14.22	14.22
Zimmer 2	13.15	13.15
Bad	6.06	6.06
WC	2.08	2.08
Flur	10.29	10.29
Abstellen / Hauswirtschaft	4.67	4.67
Terrasse	13.54	45.15
Wohnung 04 gesamt	145.05	176.66

* Küchen- und Schrankmodule werden vermietet als Einbaumöbel gestellt.



Grundrisse im Maßstab 1 : 100 bei Ausdruck in DIN A3 ohne Seitenanpassung. Alle Flächenangaben ohne Gewähr. Im Zuge der Ausführungsplanung können sich Änderungen ergeben.

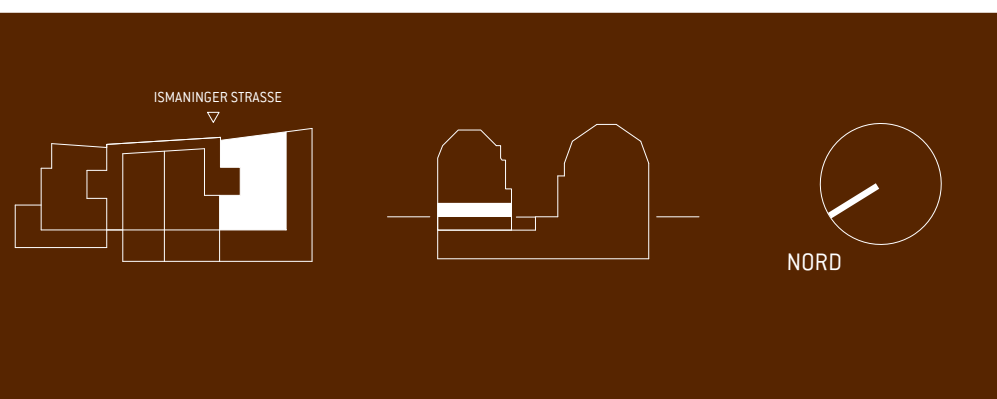

ERDGESCHOSS