
Flat F.125
5. OG

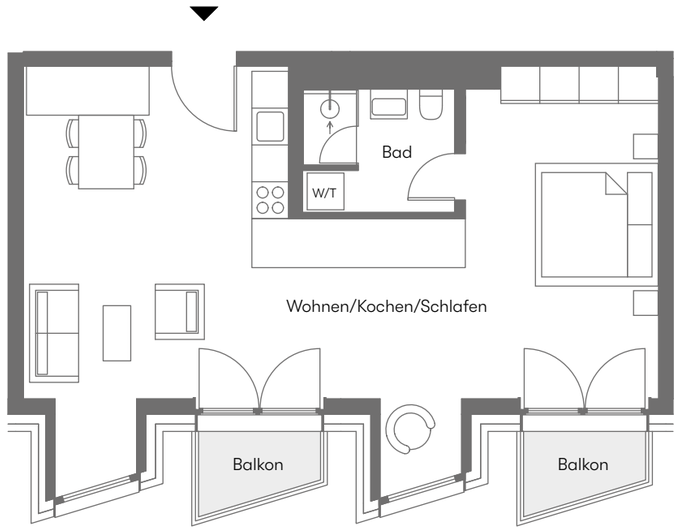


Raum	Wfl. m²	Nfl. m²
Wohnen/Kochen/Schlafen	53,24	53,24
Bad	4,92	4,92
Balkon	1,31	2,61
Balkon	1,31	2,61
Gesamt	**60,78**	**63,38**

N

0 1 2 3 4 5 m

1:100

Information: Grundrisse im Maßstab 1:100 (bei einem Ausdruck von DIN A3 auf 100%). Die Flächenangaben sind ohne Gewähr. Maßgeblich für Angaben zu Ausstattung und Objektausführung ist der Kauf- oder Mietvertrag. Im Übrigen gilt der Planungs- und Haftungshinweis unter: www.bauwerk.de

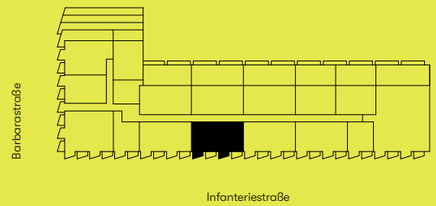

Lage im Gebäude

bauwerk.