


# FRIENDS

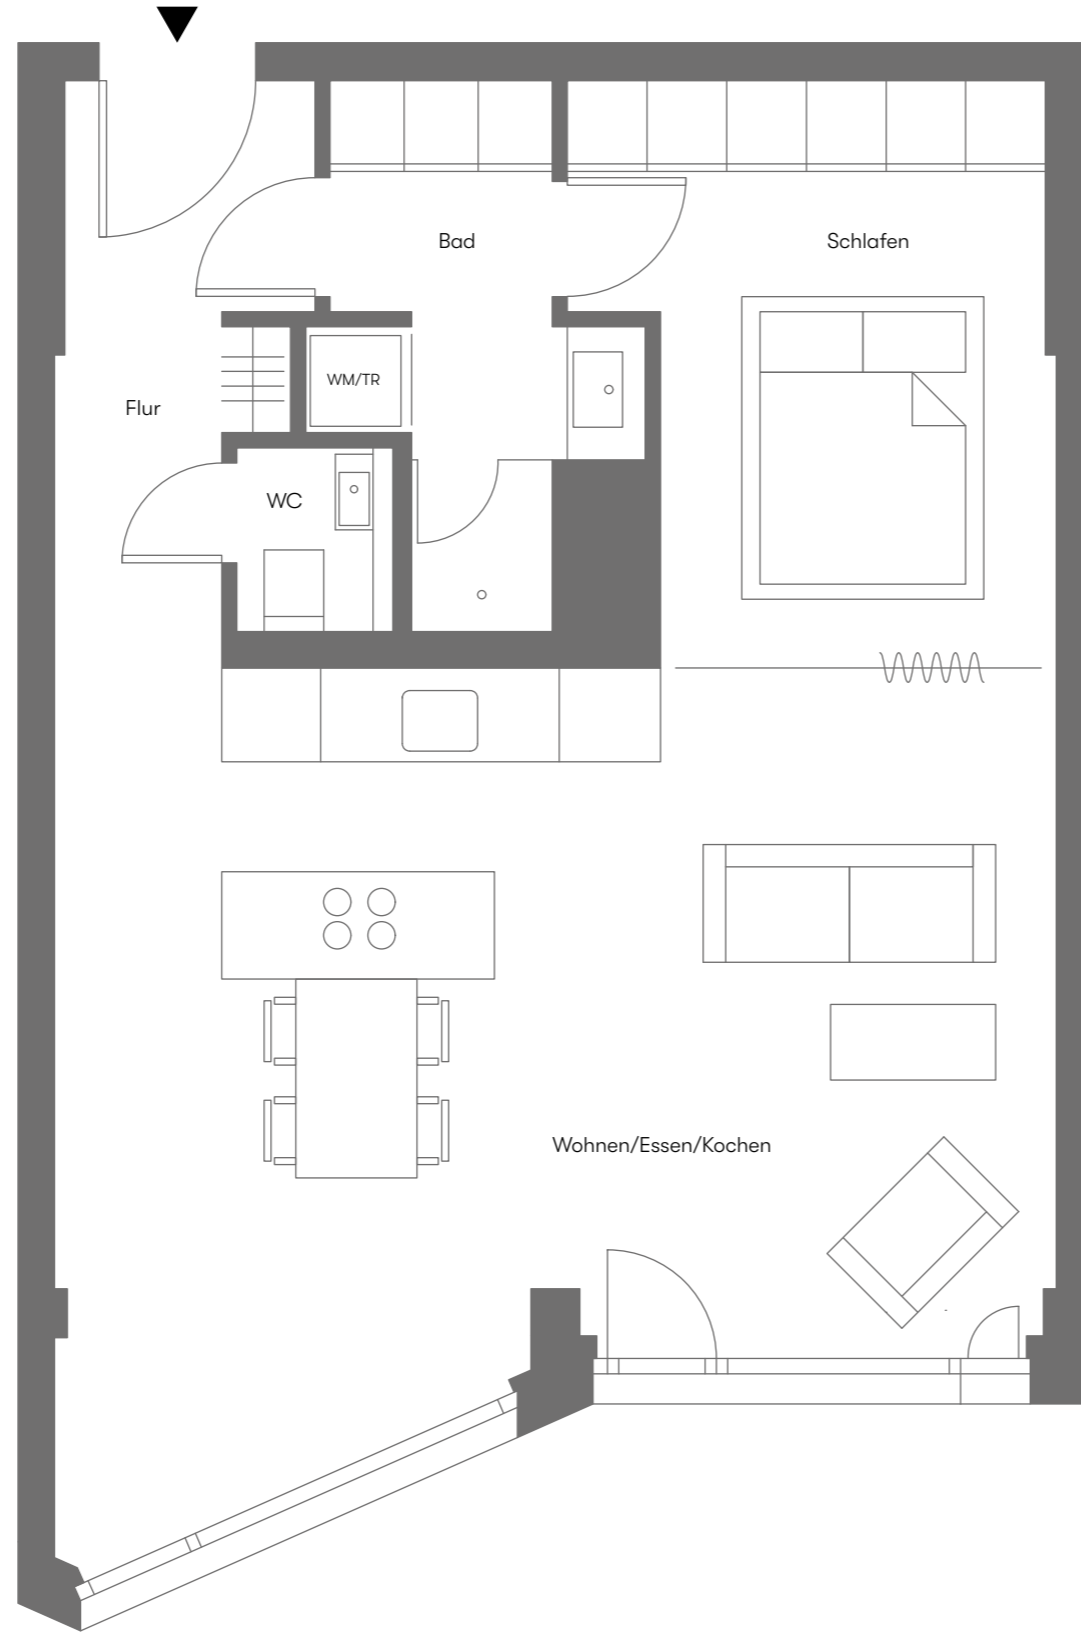

## N° 2 Wohnung L4.10 9. OG


Raum	Wfl. m <sup>2</sup>	Nfl. m <sup>2</sup>
Wohnen/Essen/Kochen	32,69	32,69
Schlafen	10,97	10,97
Bad	5,24	5,24
WC	1,25	1,25
Flur	5,42	5,42
Storage XL im Untergeschoss	-	5,60
<b>Gesamt</b>	<b>55,57</b>	<b>61,17</b>

Sharing Spaces	Wfl. m <sup>2</sup>	Nfl. m <sup>2</sup>
Roofgarden N° 2	-	250
Kitchenlounge	-	84
Fitness	-	56
<b>Gesamt</b>	<b>-</b>	<b>390</b>



0 1 2m  
1:50

Information: Grundrisse im Maßstab 1:50 (bei einem Ausdruck von DIN A3 auf 100%). Die Flächenangaben sind ohne Gewähr. Maßgeblich für Angaben zu Ausstattung und Objektausführung ist der Kauf- oder Mietvertrag. Im Übrigen gilt der Planungs- und Haftungshinweis unter: [www.bauwerk.de](http://www.bauwerk.de)

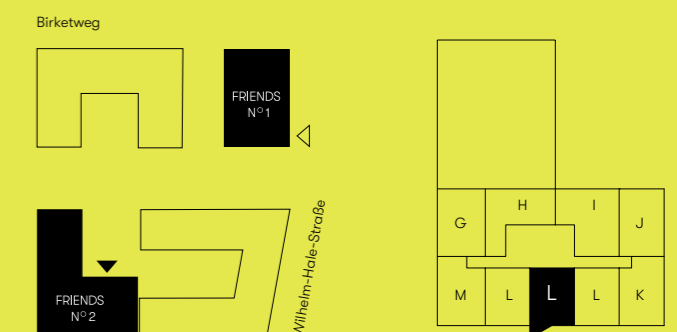

Lageplan

Lage im Gebäude