




LAGE IM QUARTIER

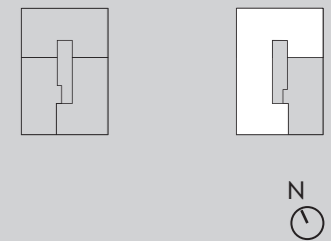

LAGE IM GEBÄUDE




RAUM

WOHNFLÄCHE

| | |
|-------------------------|-----------------------------|
| Flur | 26,99 m ² |
| Wohnen / Kochen / Essen | 43,08 m ² |
| Schlafen | 22,14 m ² |
| Schlafen | 19,35 m ² |
| Kind | 15,07 m ² |
| Bad | 5,74 m ² |
| Bad | 6,28 m ² |
| Arbeiten | 8,74 m ² |
| Flur | 4,41 m ² |
| Gast | 11,09 m ² |
| Bad | 4,08 m ² |
| WC | 2,31 m ² |
| Balkon | 4,05 m ² |
| Balkon | 4,05 m ² |
| GESAMT | 177,38 m² |

Information: Grundrisse im Maßstab 1:100 (bei einem Ausdruck von DIN A3 auf 100%). Die Flächenangaben sind ohne Gewähr. Die Angaben, Visualisierungen und Beschreibungen spiegeln den aktuellen Planungsstand vom 22.10.2018 wider. Im Zuge des Genehmigungsverfahrens und der späteren Ausführungsplanung können sich Änderungen ergeben. Eingezeichnetes Mobiliar/Einbauten sowie Vorhänge und Küchenobjekte gehören nicht zum Kaufumfang. Maßgeblich für Angaben zu Ausstattung und Objektausführung ist allein die dem zu schließenden Kaufvertrag beigefügte Bau- und Ausstattungsbeschreibung. Im Übrigen gilt der Planungs- und Haftungshinweis unter: www.bauwerk.de

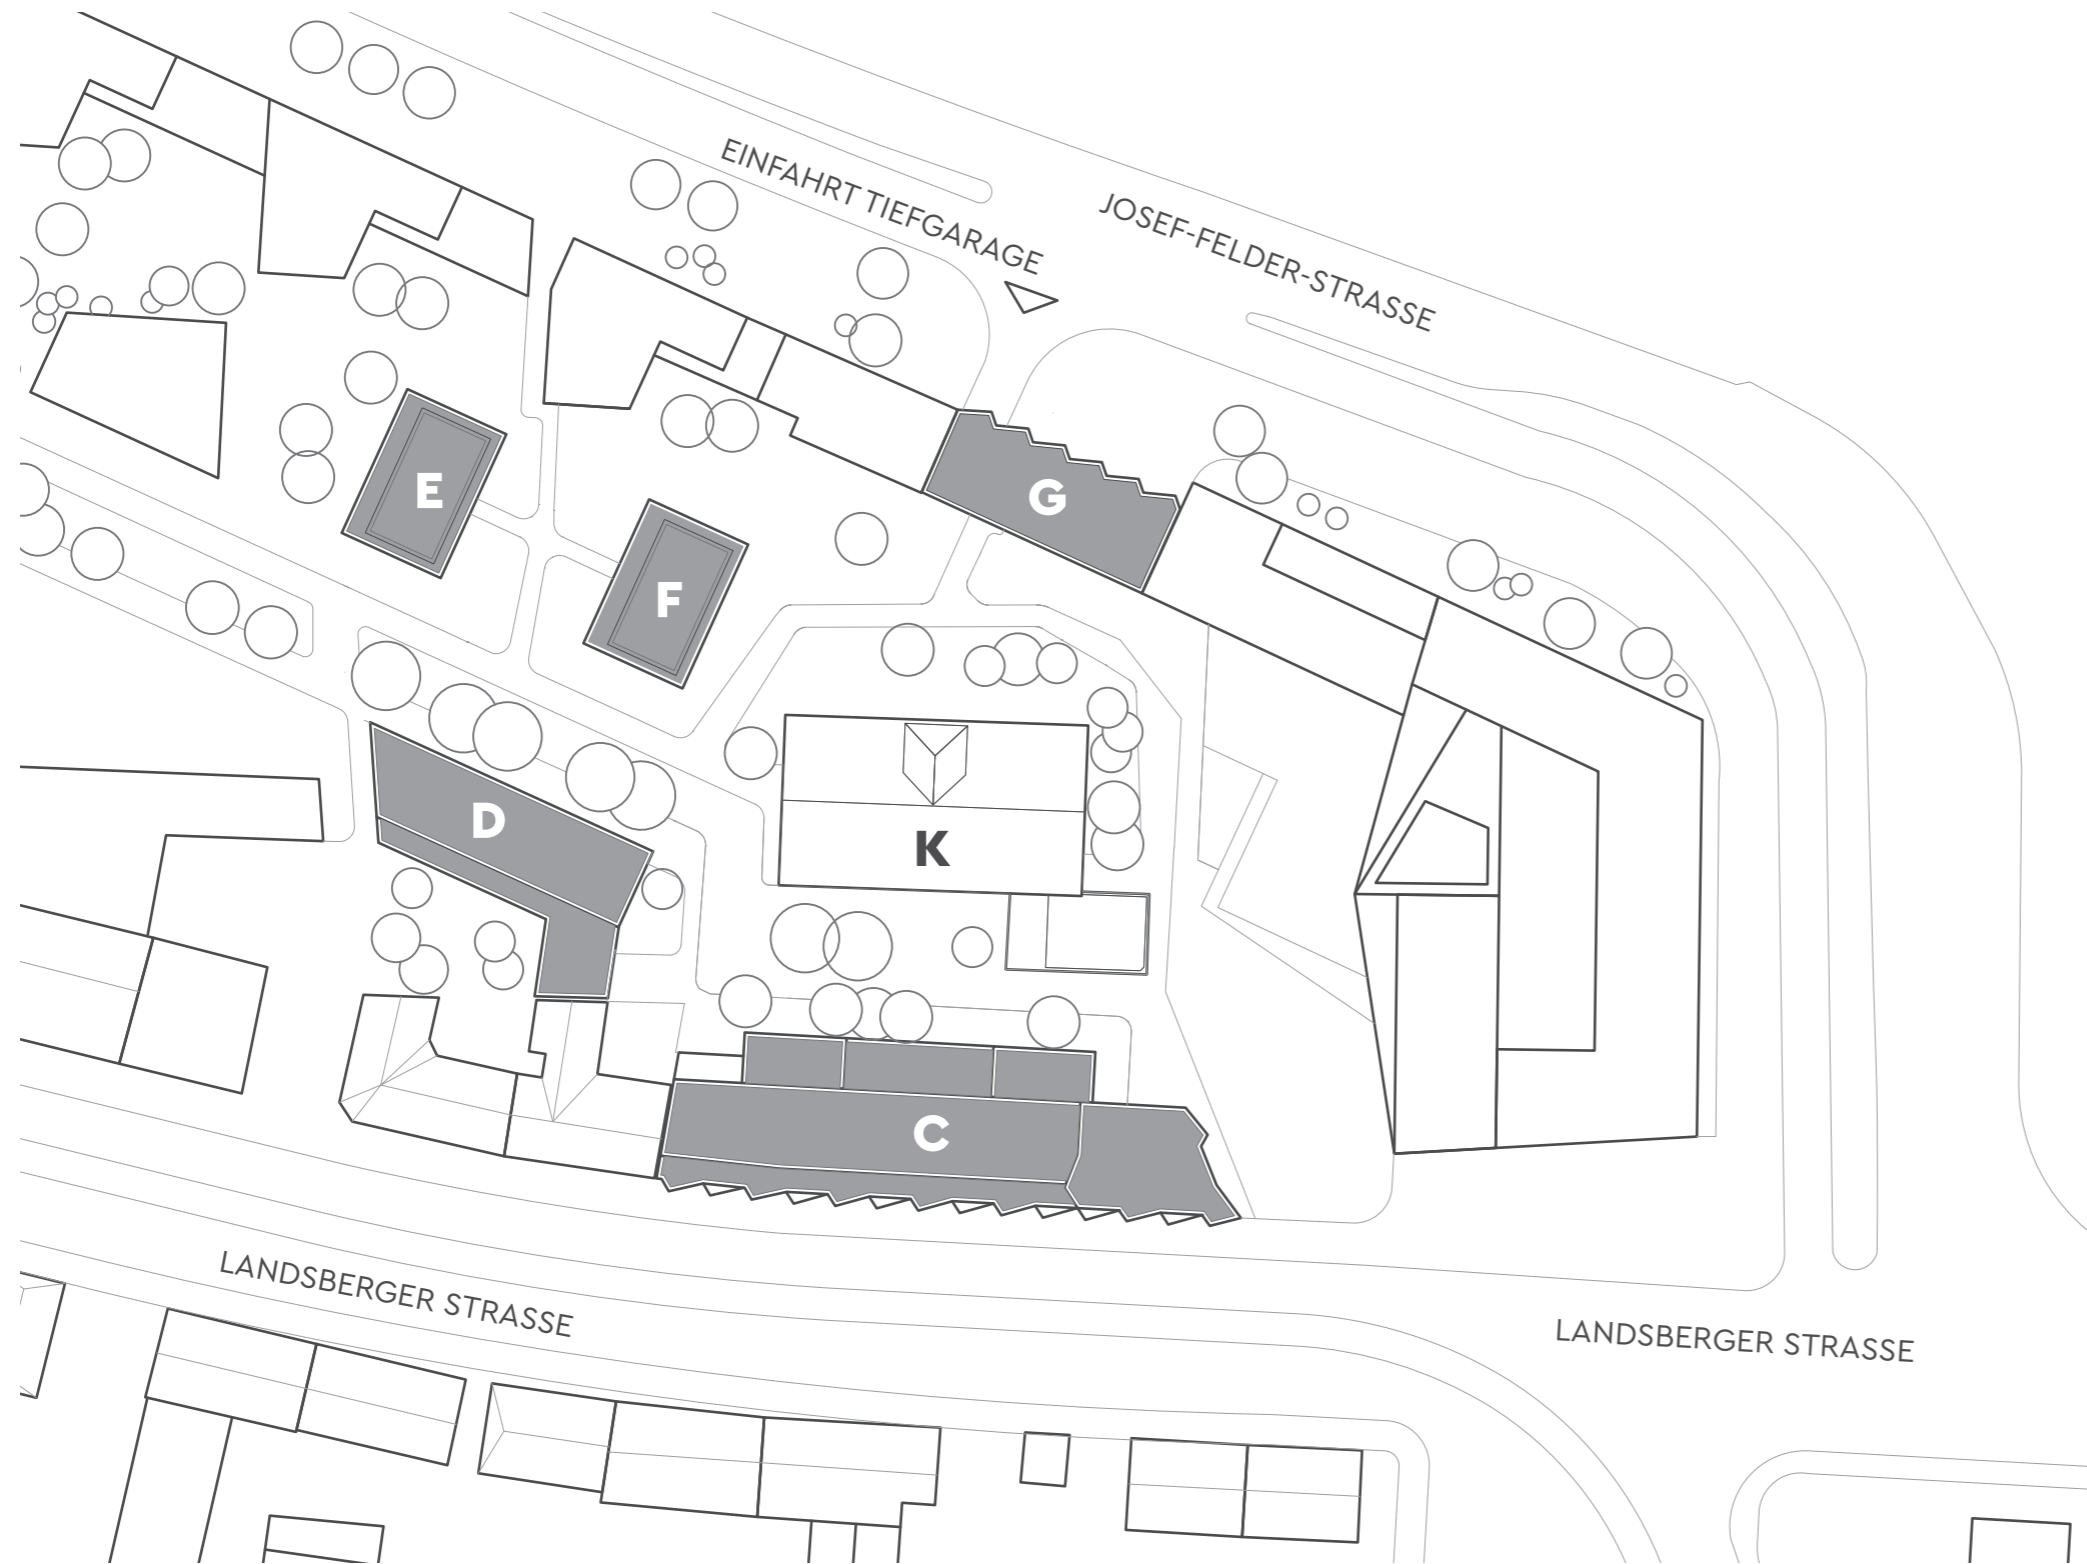

GEMEINSCHAFTSFLÄCHEN

SHARING-SPACES

NUTZFLÄCHE

HAUS D

| | |
|---------------------------------|------------------------|
| Fahrradwerkstatt und -storage | ca. 270 m ² |
| Kitchen Lounge | ca. 140 m ² |
| Concierge inkl. Paketbox-System | ca. 65 m ² |

HAUS G

| | |
|--------------|------------------------|
| Dachterrasse | ca. 115 m ² |
|--------------|------------------------|

GESAMT

ca. 590 m²