



HAUS F WOHNUNG 16 PENTHOUSE

LAGE IM QUARTIER

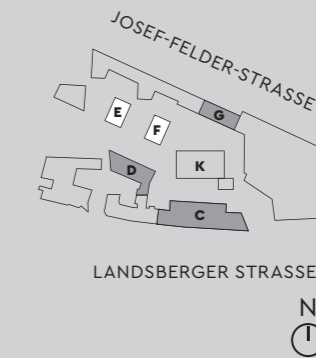


LAGE IM GEBÄUDE

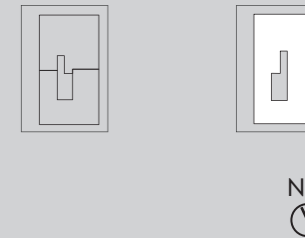


RAUM	WOHNFLÄCHE
Flur	4,99 m ²
Wohnen / Kochen / Essen	47,56 m ²
Schlafen	13,26 m ²
Bad	6,23 m ²
Flur	2,28 m ²
Schlafen	13,11 m ²
Bad	5,85 m ²
Ankleide	12,18 m ²
Bibliothek	22,88 m ²
Dachterrasse	60,33 m ²
Dachgarten	14,64 m ²
GESAMT	203,31 m²

Information: Grundrisse im Maßstab 1:100 (bei einem Ausdruck von DIN A3 auf 100%). Die Flächenangaben sind ohne Gewähr. Die Angaben, Visualisierungen und Beschreibungen spiegeln den aktuellen Planungsstand vom 22.10.2018 wider. Im Zuge des Genehmigungsverfahrens und der späteren Ausführungsplanung können sich Änderungen ergeben. Eingezeichnetes Mobiliar/Einbauten sowie Vorhänge und Küchenobjekte gehören nicht zum Kaufumfang. Maßgeblich für Angaben zu Ausstattung und Objektausführung ist allein die dem zu schließenden Kaufvertrag beigefügte Bau- und Ausstattungsbeschreibung. Im Übrigen gilt der Planungs- und Haftungshinweis unter: www.bauwerk.de

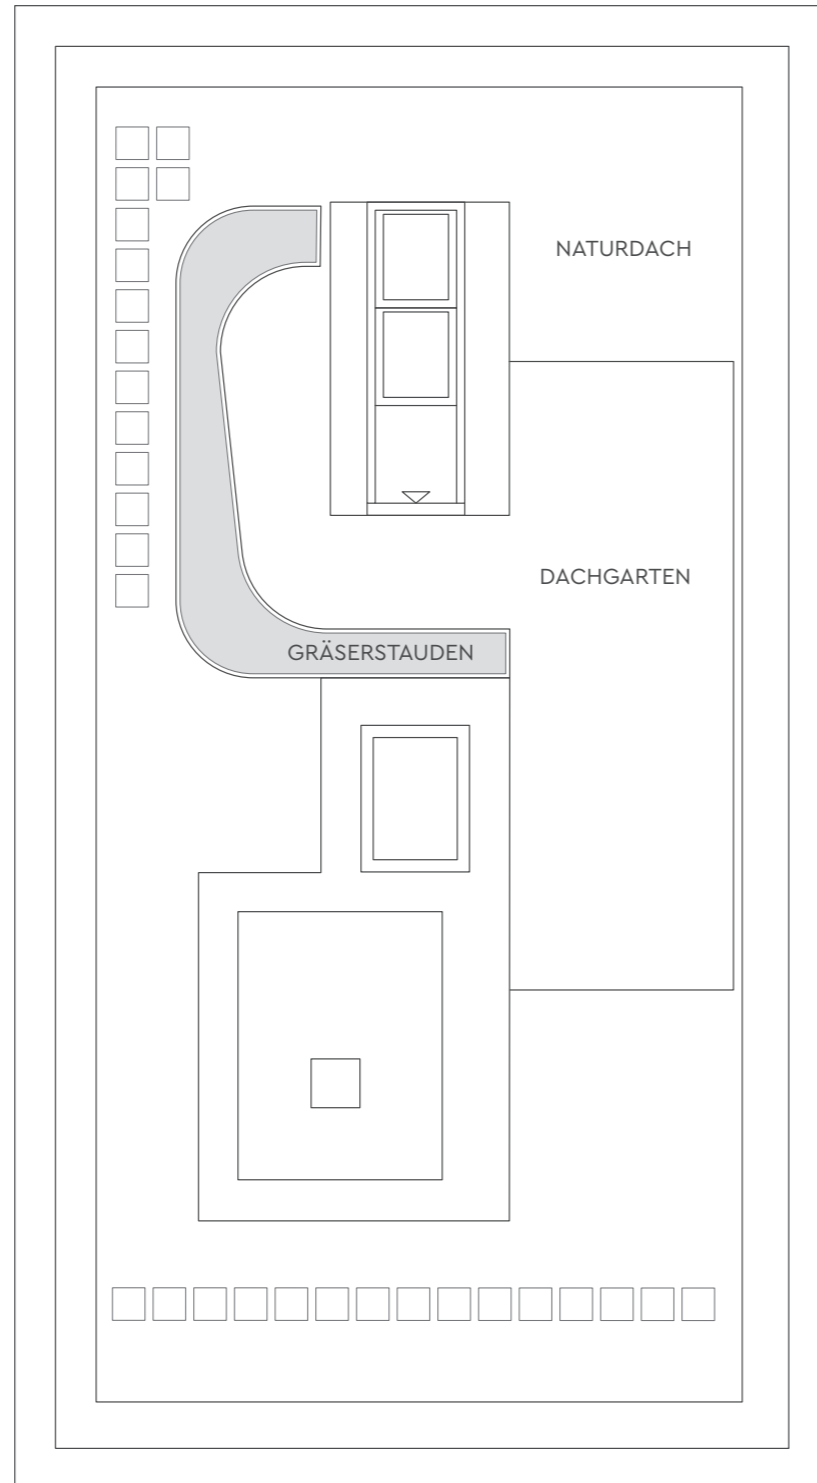



HAUS F
WOHNUNG 16
DACH

LAGE IM QUARTIER

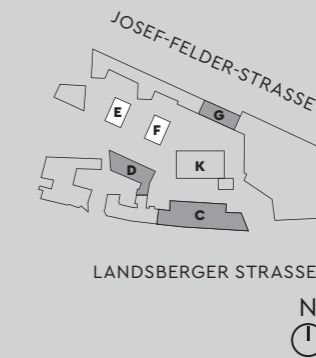

LAGE IM GEBÄUDE

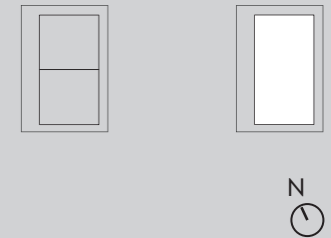

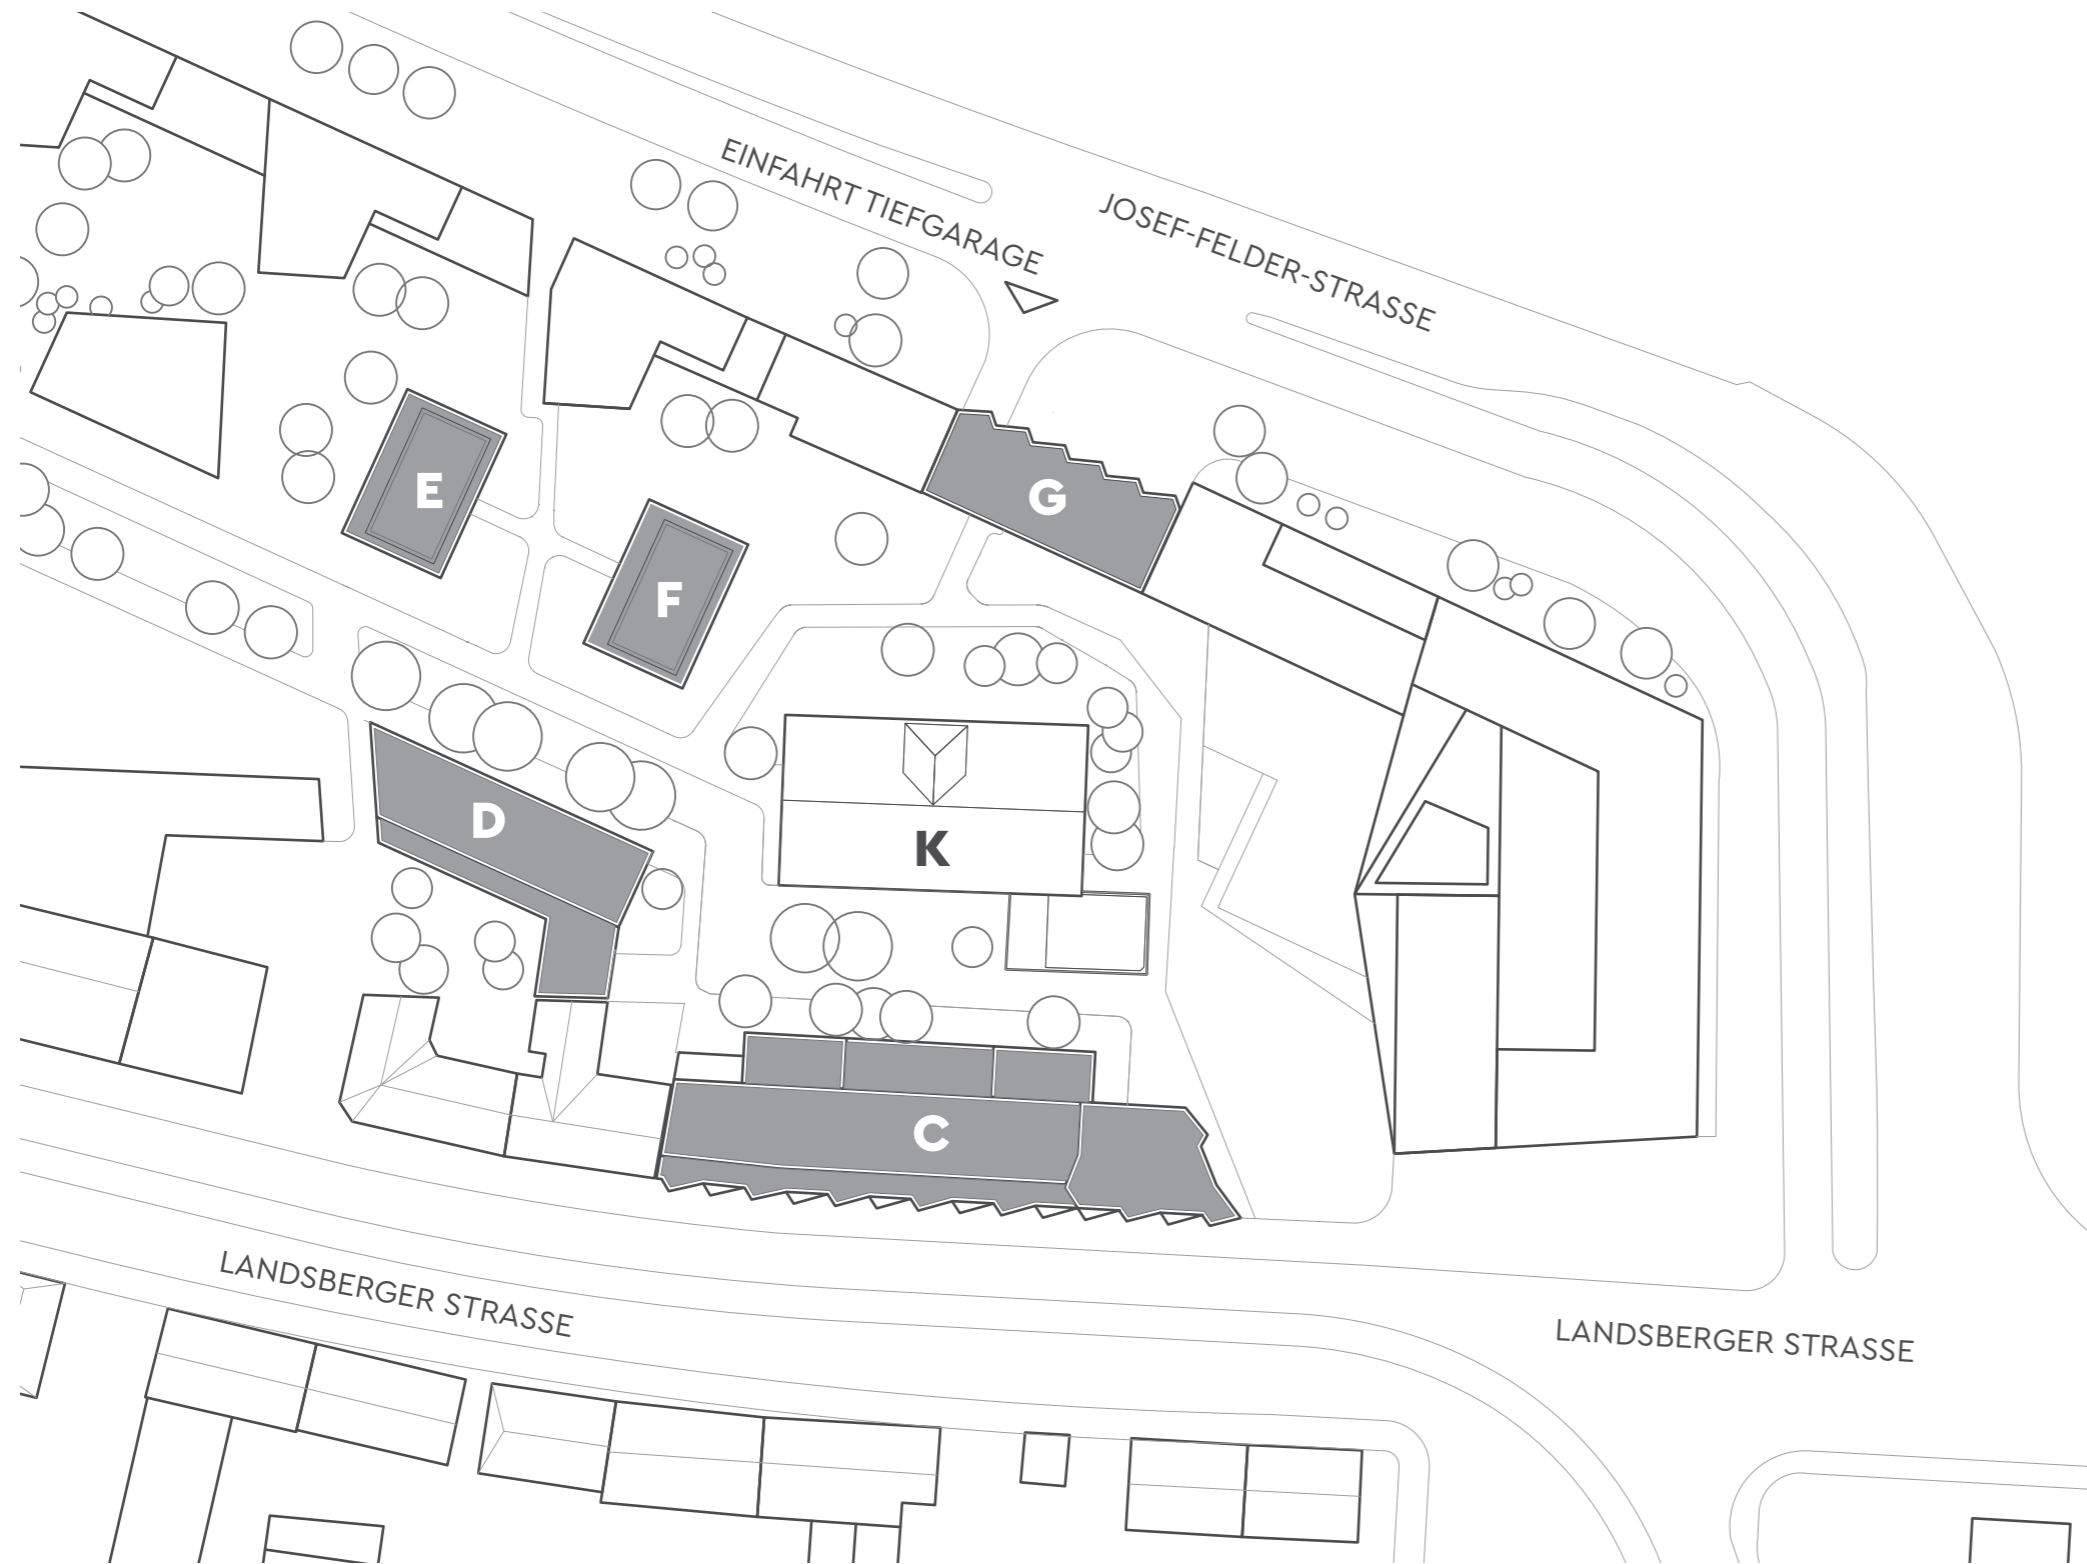

GEMEINSCHAFTSFLÄCHEN

SHARING-SPACES

NUTZFLÄCHE

HAUS D

Fahrradwerkstatt und -storage	ca. 270 m ²
Kitchen Lounge	ca. 140 m ²
Concierge inkl. Paketbox-System	ca. 65 m ²

HAUS G

Dachterrasse	ca. 115 m ²
--------------	------------------------

GESAMT

ca. 590 m²