


HAUS G WOHNUNG 4 EG


LAGE IM QUARTIER



LAGE IM GEBÄUDE

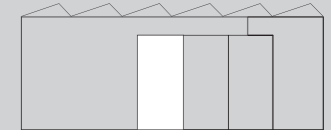

RAUM	WOHNFLÄCHE
Wohnen / Kochen / Essen	18,24 m ²
Bad	6,15 m ²
Terrasse	2,79 m ²
Schlafen	10,72 m ²
Flur	5,76 m ²
GESAMT	43,66 m²

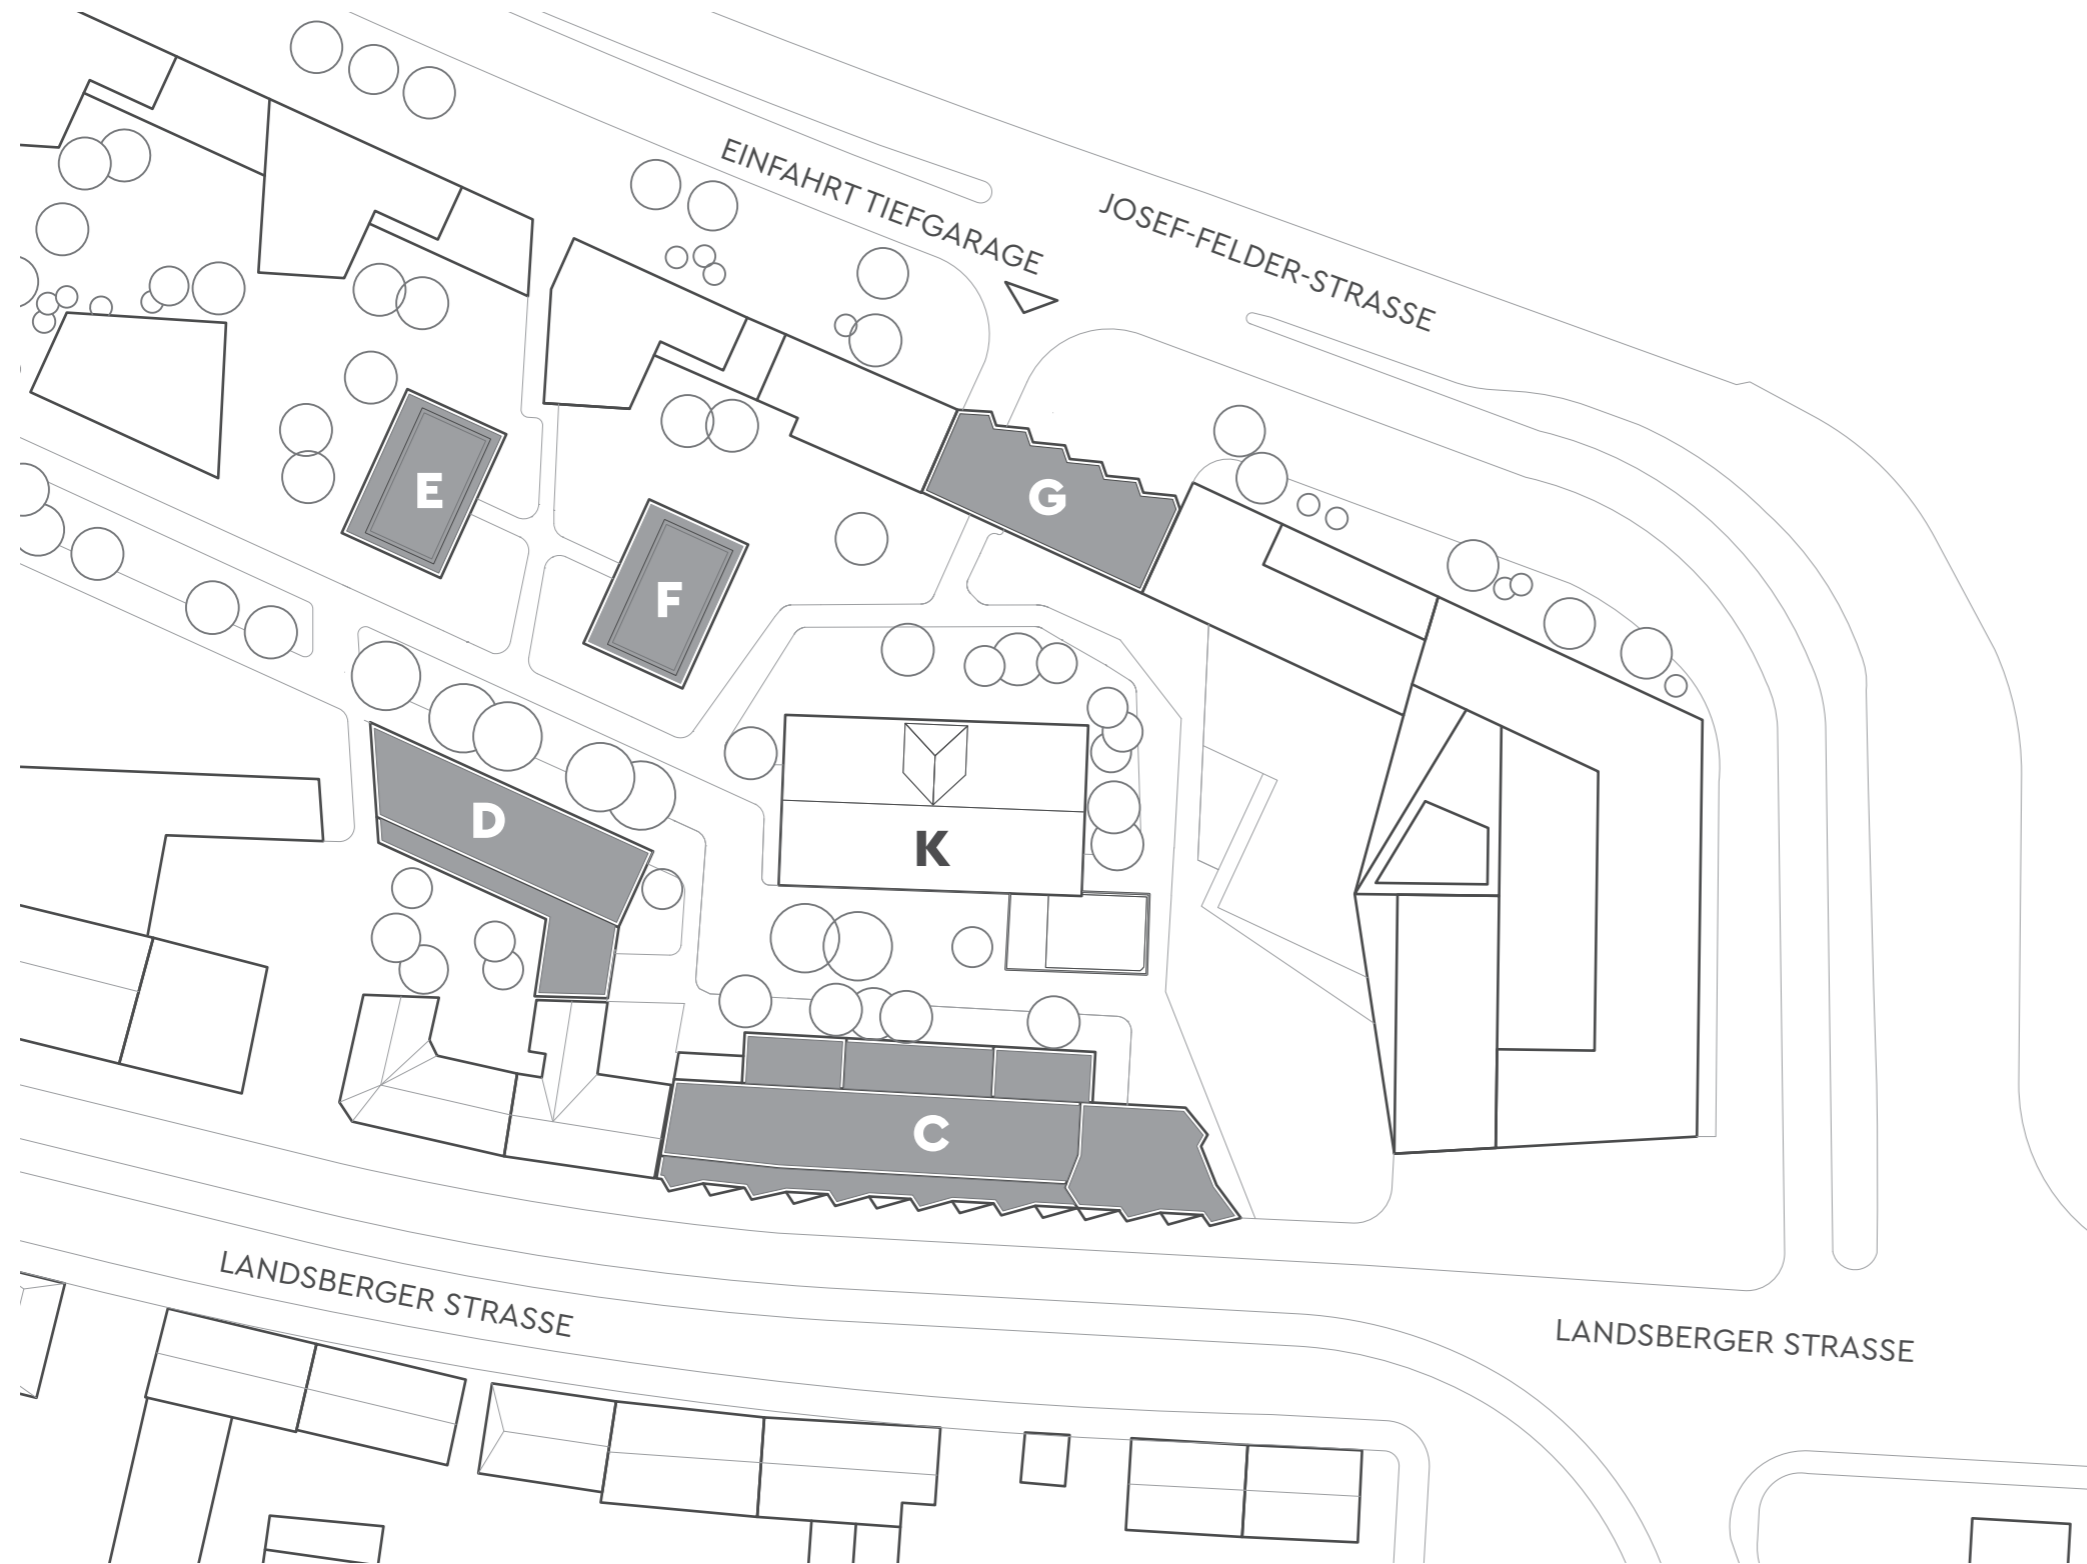

GEMEINSCHAFTSFLÄCHEN

SHARING-SPACES

NUTZFLÄCHE

HAUS D

Fahrradwerkstatt und -storage	ca. 270 m ²
Kitchen Lounge	ca. 140 m ²
Concierge inkl. Paketbox-System	ca. 65 m ²

HAUS G

Dachterrasse	ca. 115 m ²
--------------	------------------------

GESAMT

ca. 590 m²