


HAUS G WOHNUNG 10 1.OG


LAGE IM QUARTIER



LAGE IM GEBÄUDE

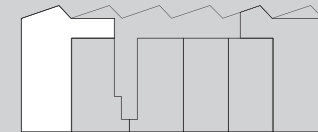

RAUM	WOHNFLÄCHE
Bad	8,66 m ²
Wohnen / Kochen / Essen	22,70 m ²
Flur	15,36 m ²
Schlafen	17,99 m ²
Balkon	2,12 m ²
GESAMT	66,83 m²

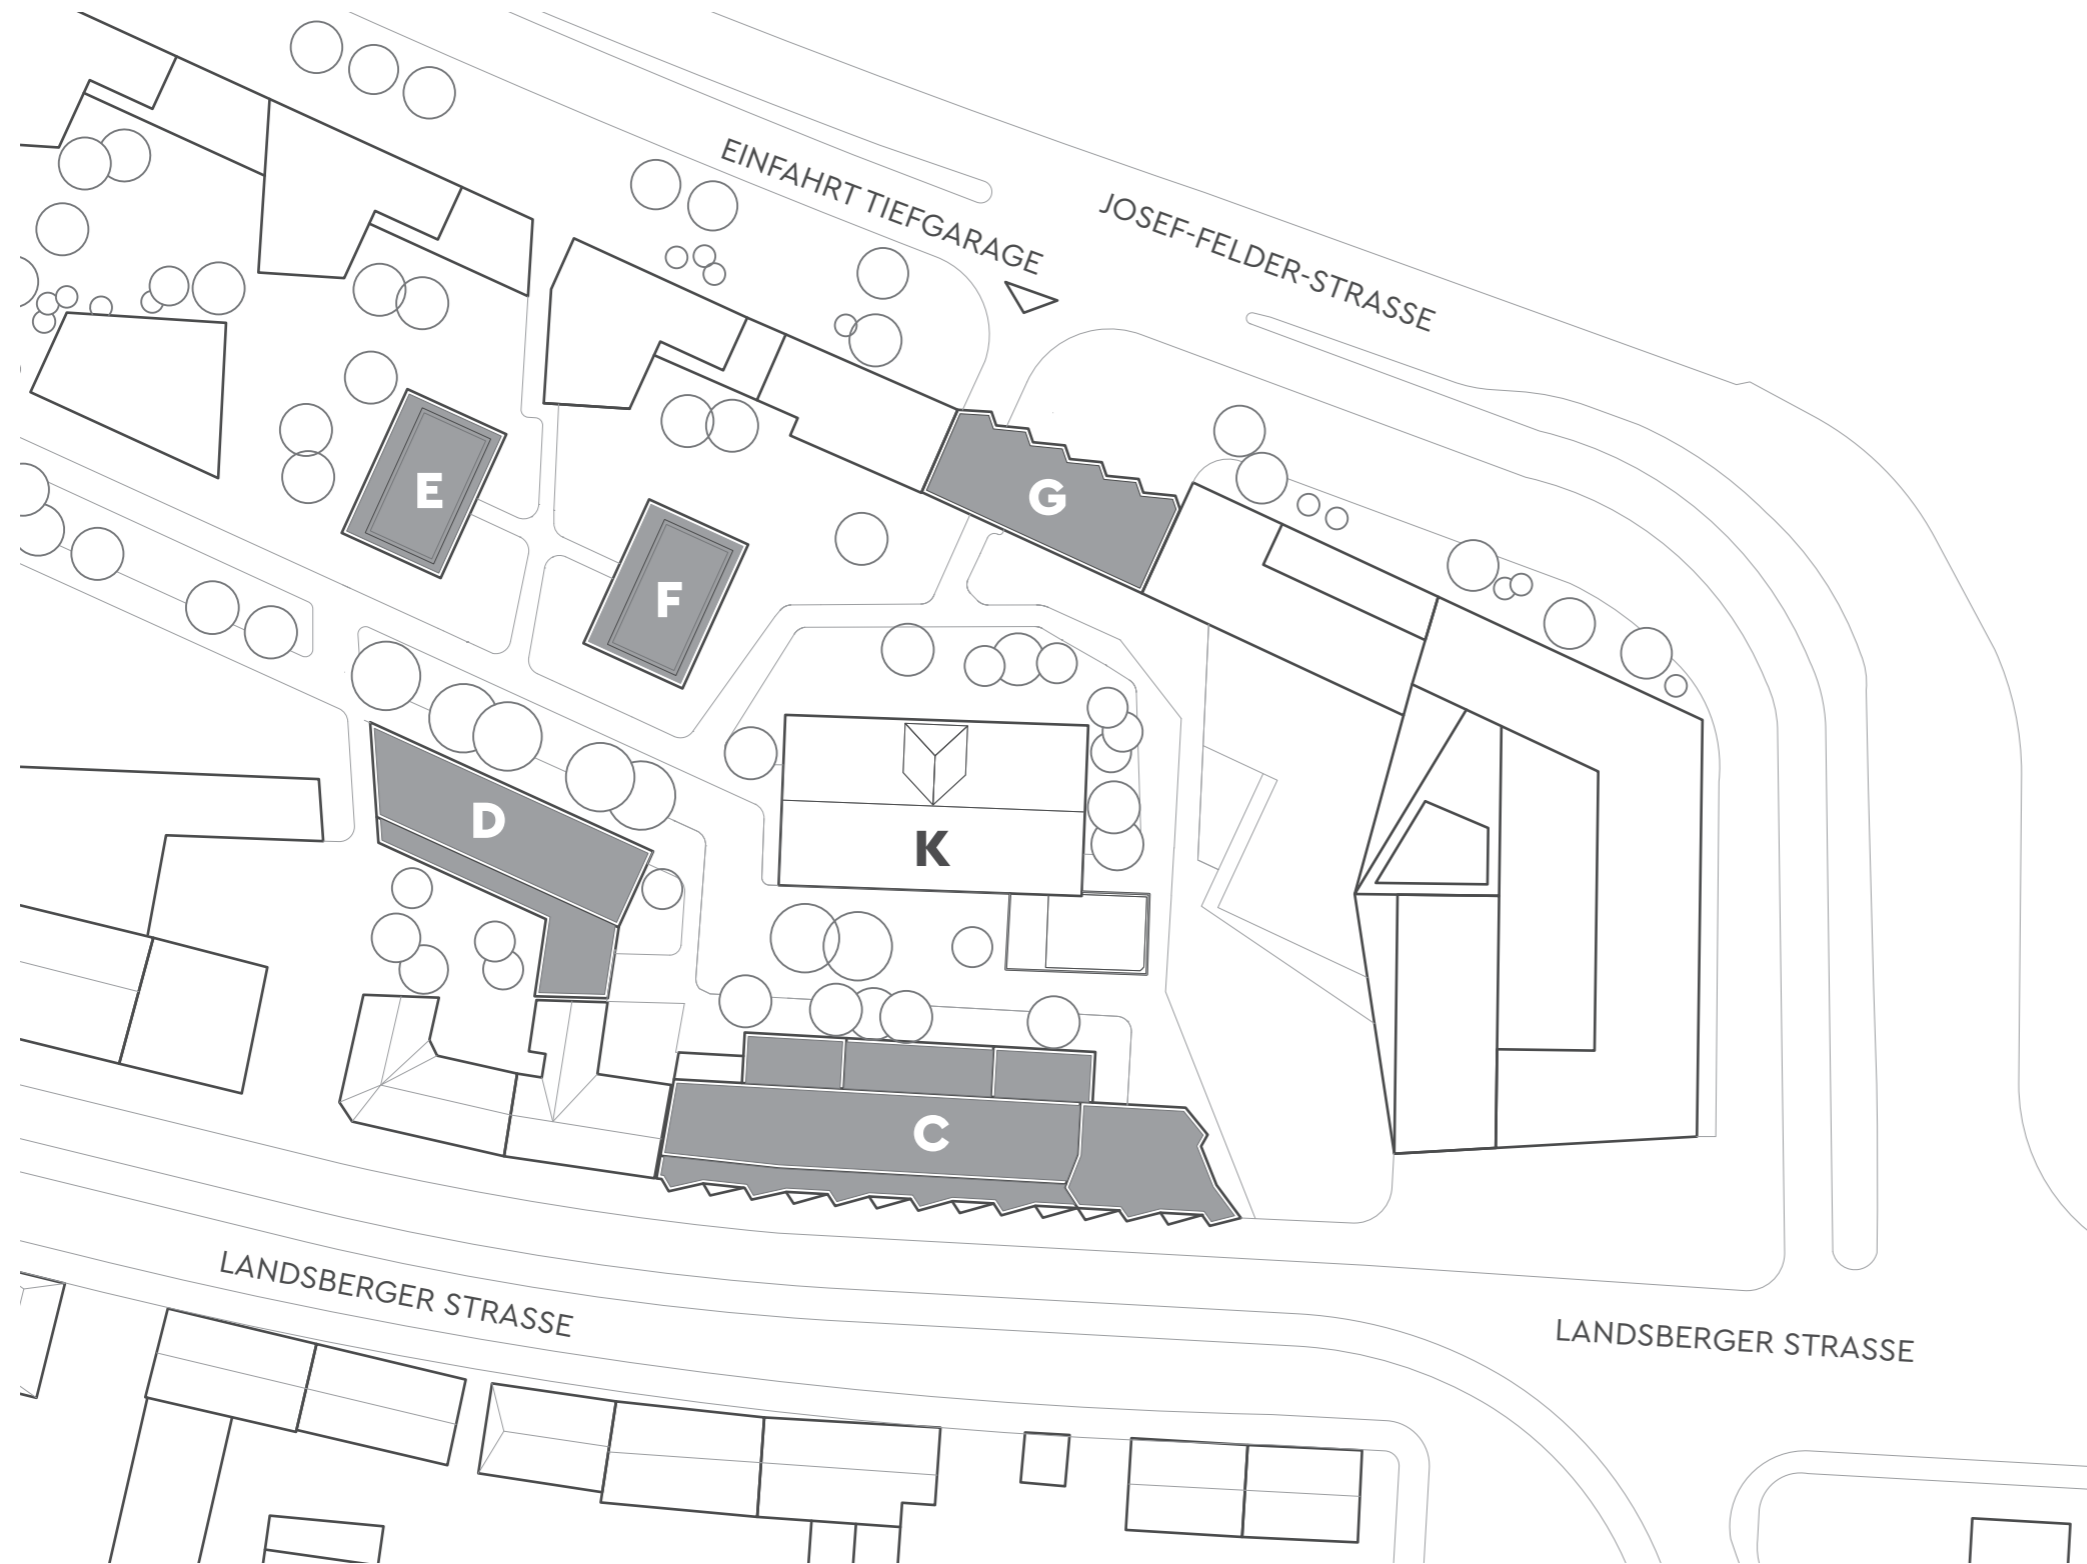

GEMEINSCHAFTSFLÄCHEN

SHARING-SPACES

NUTZFLÄCHE

HAUS D

Fahrradwerkstatt und -storage	ca. 270 m ²
Kitchen Lounge	ca. 140 m ²
Concierge inkl. Paketbox-System	ca. 65 m ²

HAUS G

Dachterrasse	ca. 115 m ²
--------------	------------------------

GESAMT

ca. 590 m²