


## HAUS G WOHNUNG 40 DACHGESCHOSS


### LAGE IM QUARTIER



### LAGE IM GEBÄUDE

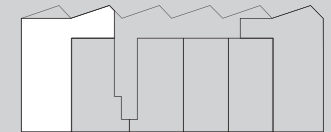

RAUM	WOHNFLÄCHE
Balkon	2,12 m <sup>2</sup>
Bad	8,66 m <sup>2</sup>
Wohnen / Kochen / Essen	22,69 m <sup>2</sup>
Schlafen	14,69 m <sup>2</sup>
Flur	18,32 m <sup>2</sup>
<b>GESAMT</b>	<b>66,48 m<sup>2</sup></b>

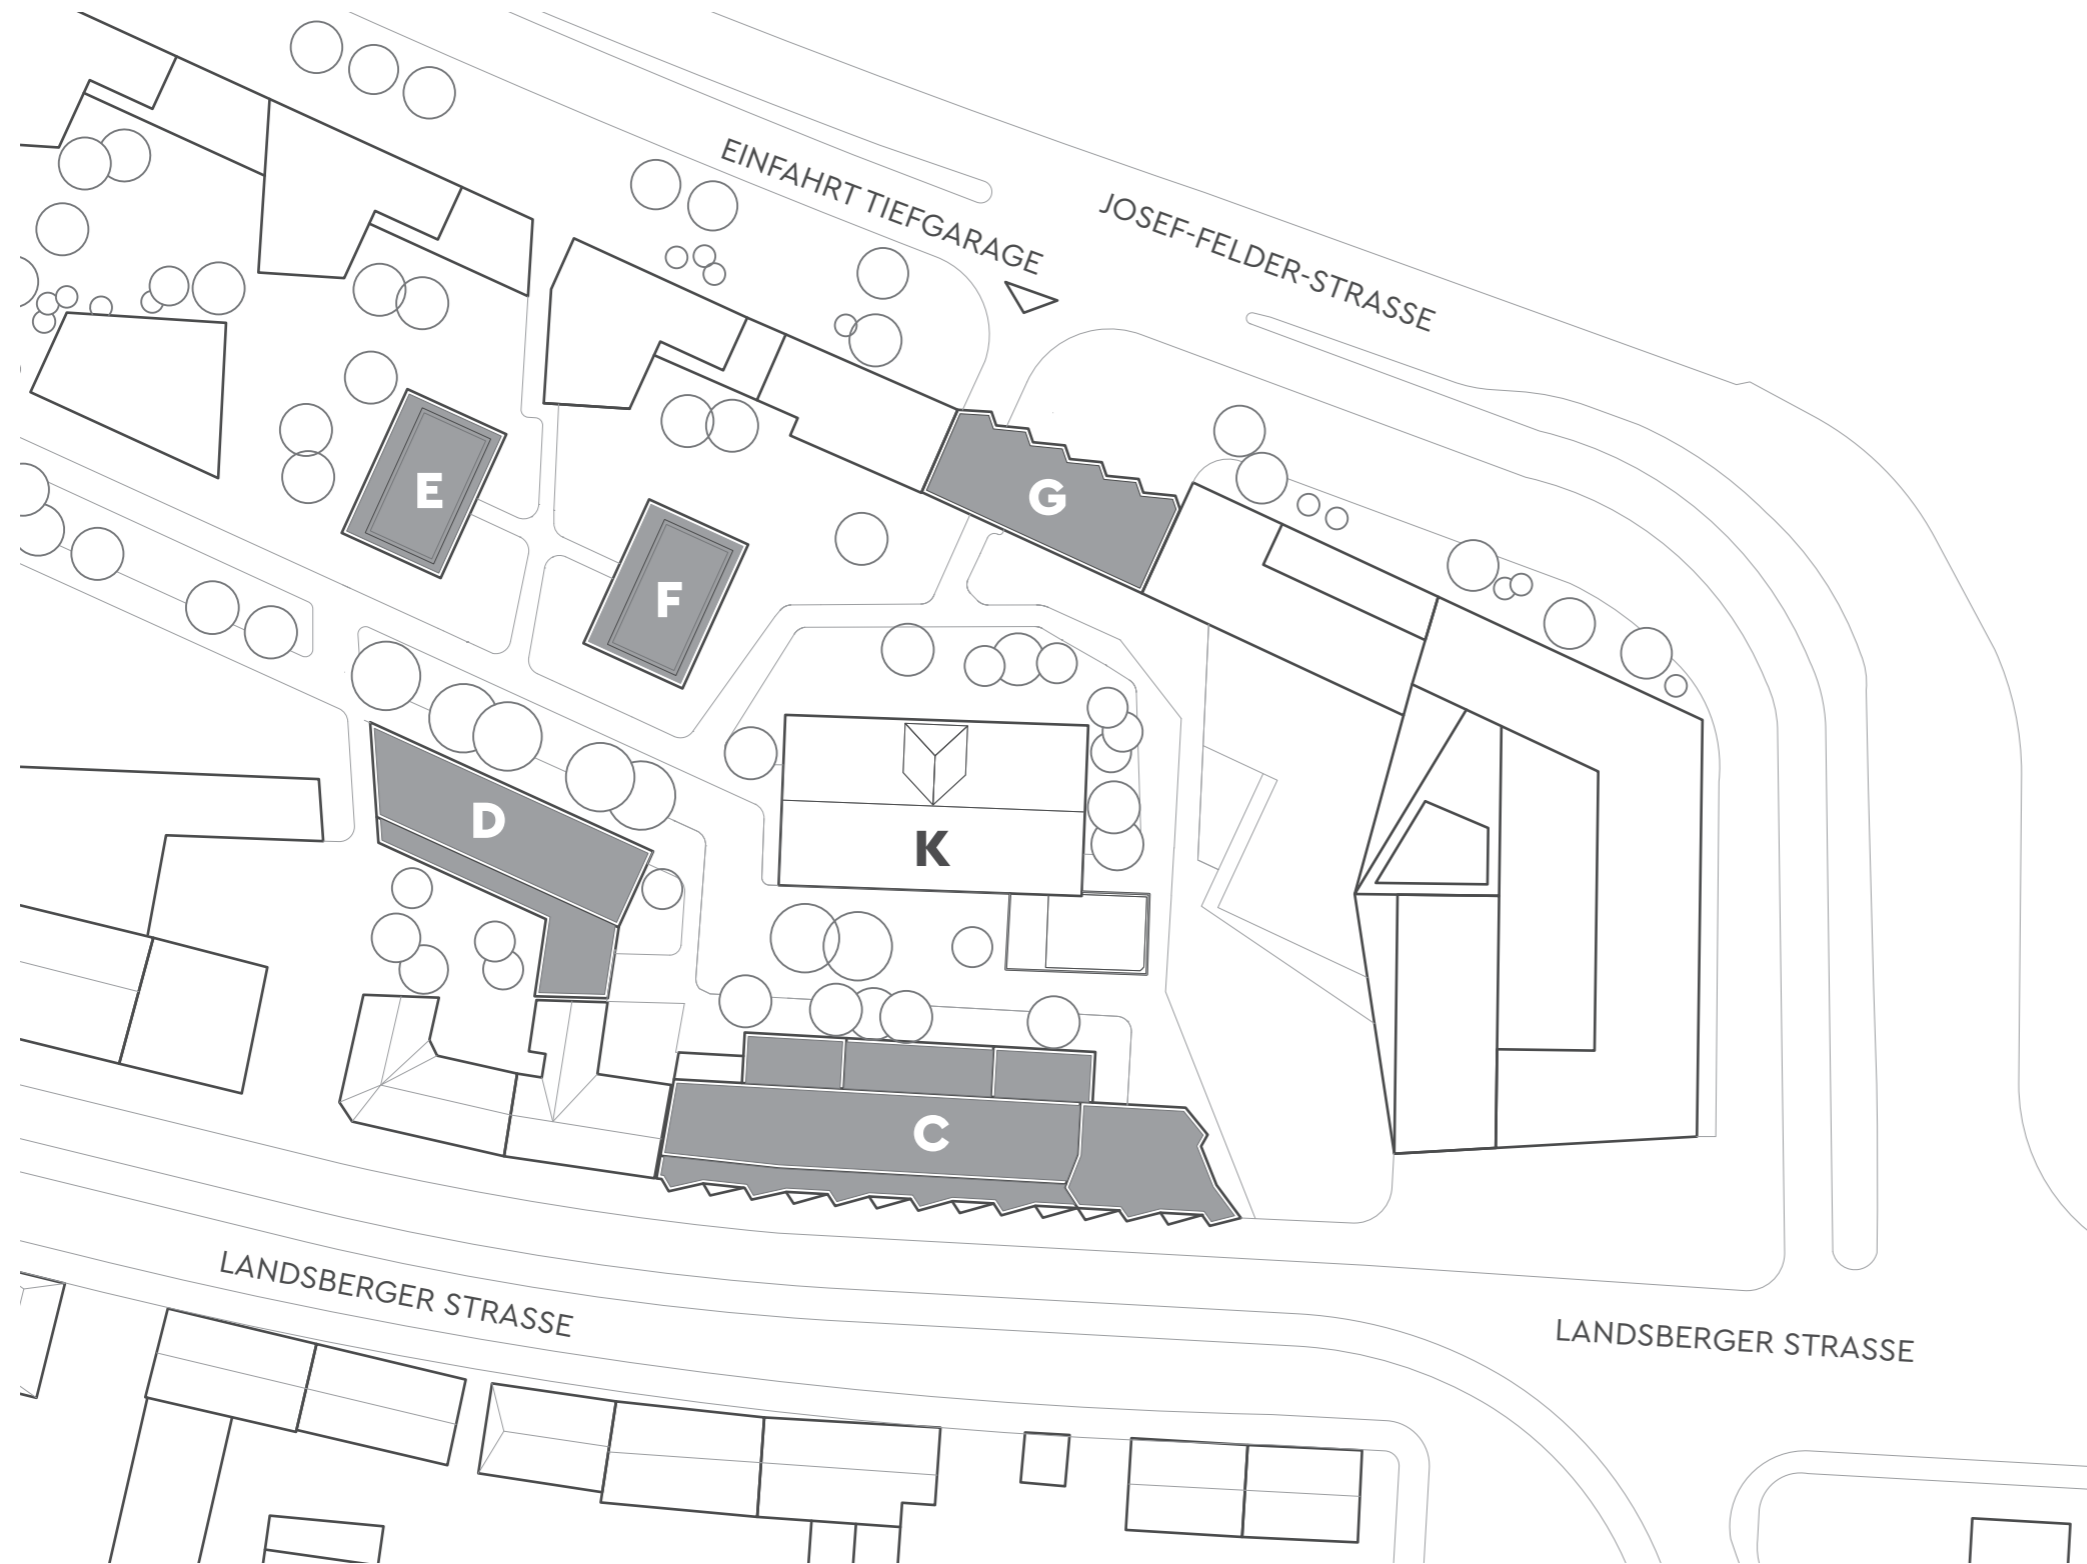

## GEMEINSCHAFTSFLÄCHEN

### SHARING-SPACES

### NUTZFLÄCHE

#### HAUS D

Fahrradwerkstatt und -storage	ca. 270 m <sup>2</sup>
Kitchen Lounge	ca. 140 m <sup>2</sup>
Concierge inkl. Paketbox-System	ca. 65 m <sup>2</sup>

#### HAUS G

Dachterrasse	ca. 115 m <sup>2</sup>
--------------	------------------------

#### GESAMT

ca. 590 m<sup>2</sup>