




LAGE IM QUARTIER

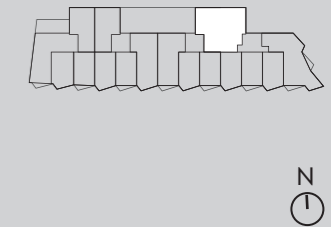


LAGE IM GEBÄUDE



RAUM

WOHNFLÄCHE

| | |
|-------------------------|-----------------------------|
| Flur | 6,32 m ² |
| Wohnen / Kochen / Essen | 41,93 m ² |
| Schlafen | 21,92 m ² |
| Ankleide | 5,69 m ² |
| Kind | 10,12 m ² |
| Kind | 12,20 m ² |
| Bad | 7,26 m ² |
| Bad | 7,26 m ² |
| Hausarbeitsraum | 4,91 m ² |
| Balkon | 4,21 m ² |
| Balkon | 4,21 m ² |
| Dachterrasse | 6,87 m ² |
| GESAMT | 132,90 m² |

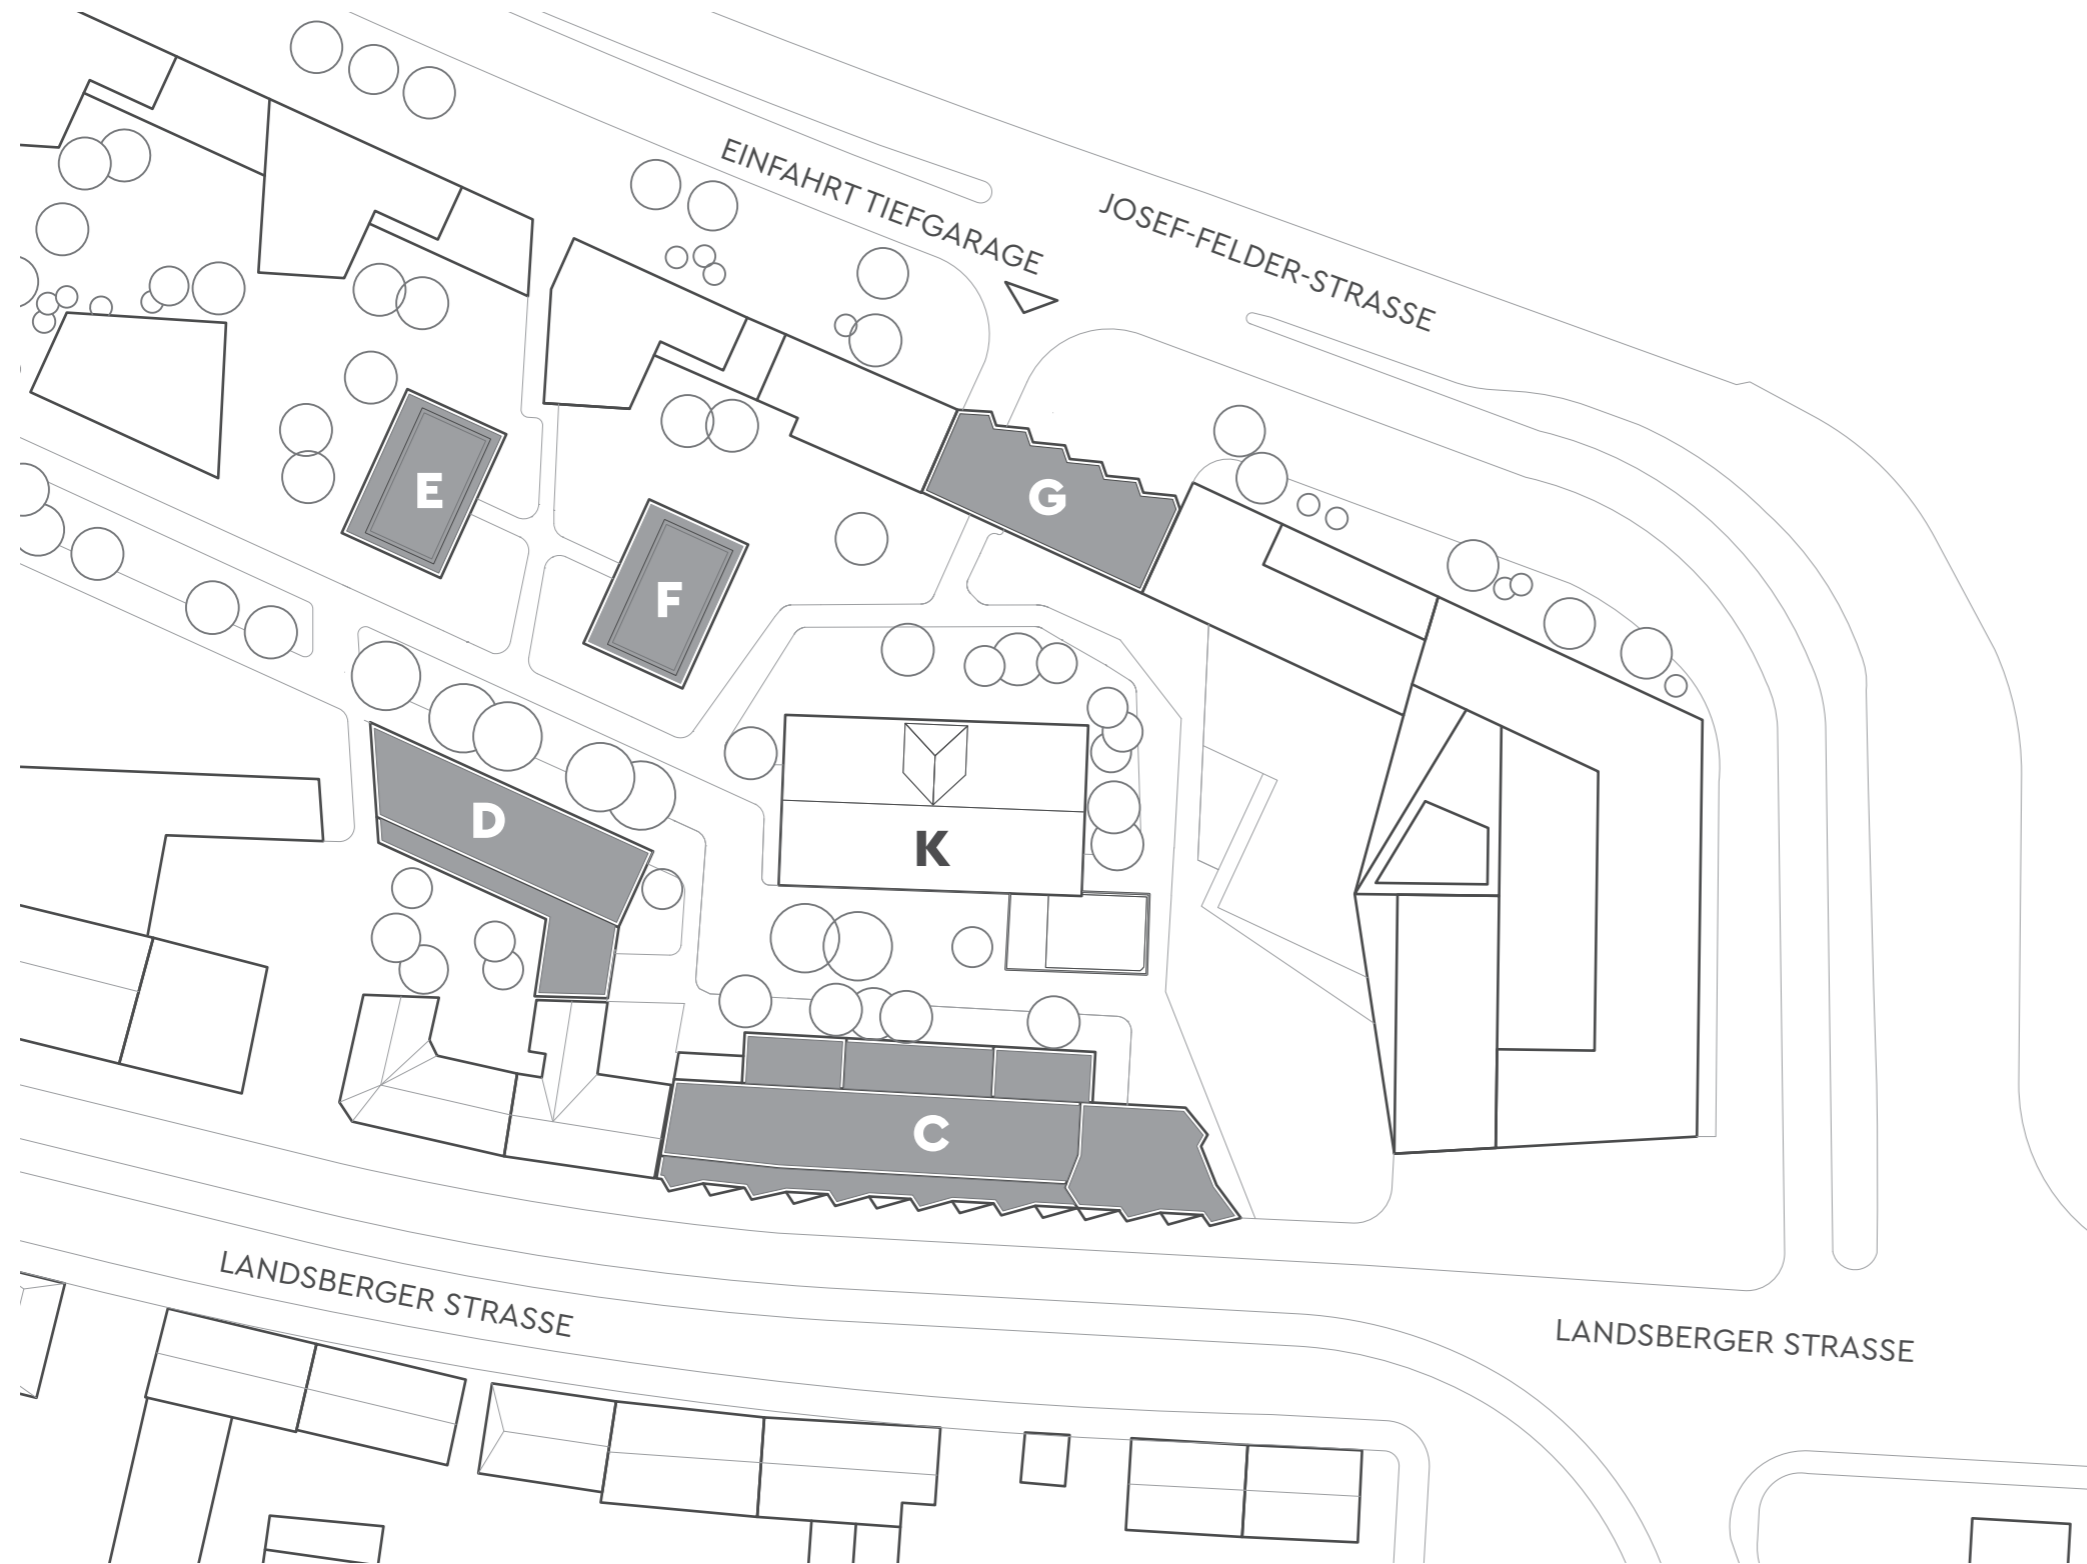

GEMEINSCHAFTSFLÄCHEN

SHARING-SPACES

NUTZFLÄCHE

HAUS D

| | |
|---------------------------------|------------------------|
| Fahrradwerkstatt und -storage | ca. 270 m ² |
| Kitchen Lounge | ca. 140 m ² |
| Concierge inkl. Paketbox-System | ca. 65 m ² |

HAUS G

| | |
|--------------|------------------------|
| Dachterrasse | ca. 115 m ² |
|--------------|------------------------|

GESAMT

ca. 590 m²