




HAUS C WOHNUNG 06 2. OG

LAGE IM QUARTIER




LAGE IM GEBÄUDE

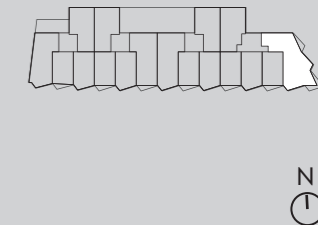

RAUM

WOHNFLÄCHE

Bad	5,12 m ²
Bad	8,80 m ²
Flur	3,96 m ²
Kind	10,84 m ²
Schlafen	17,22 m ²
Balkon	4,30 m ²
Wohnen / Kochen / Essen	48,60 m ²
GESAMT	98,82 m²

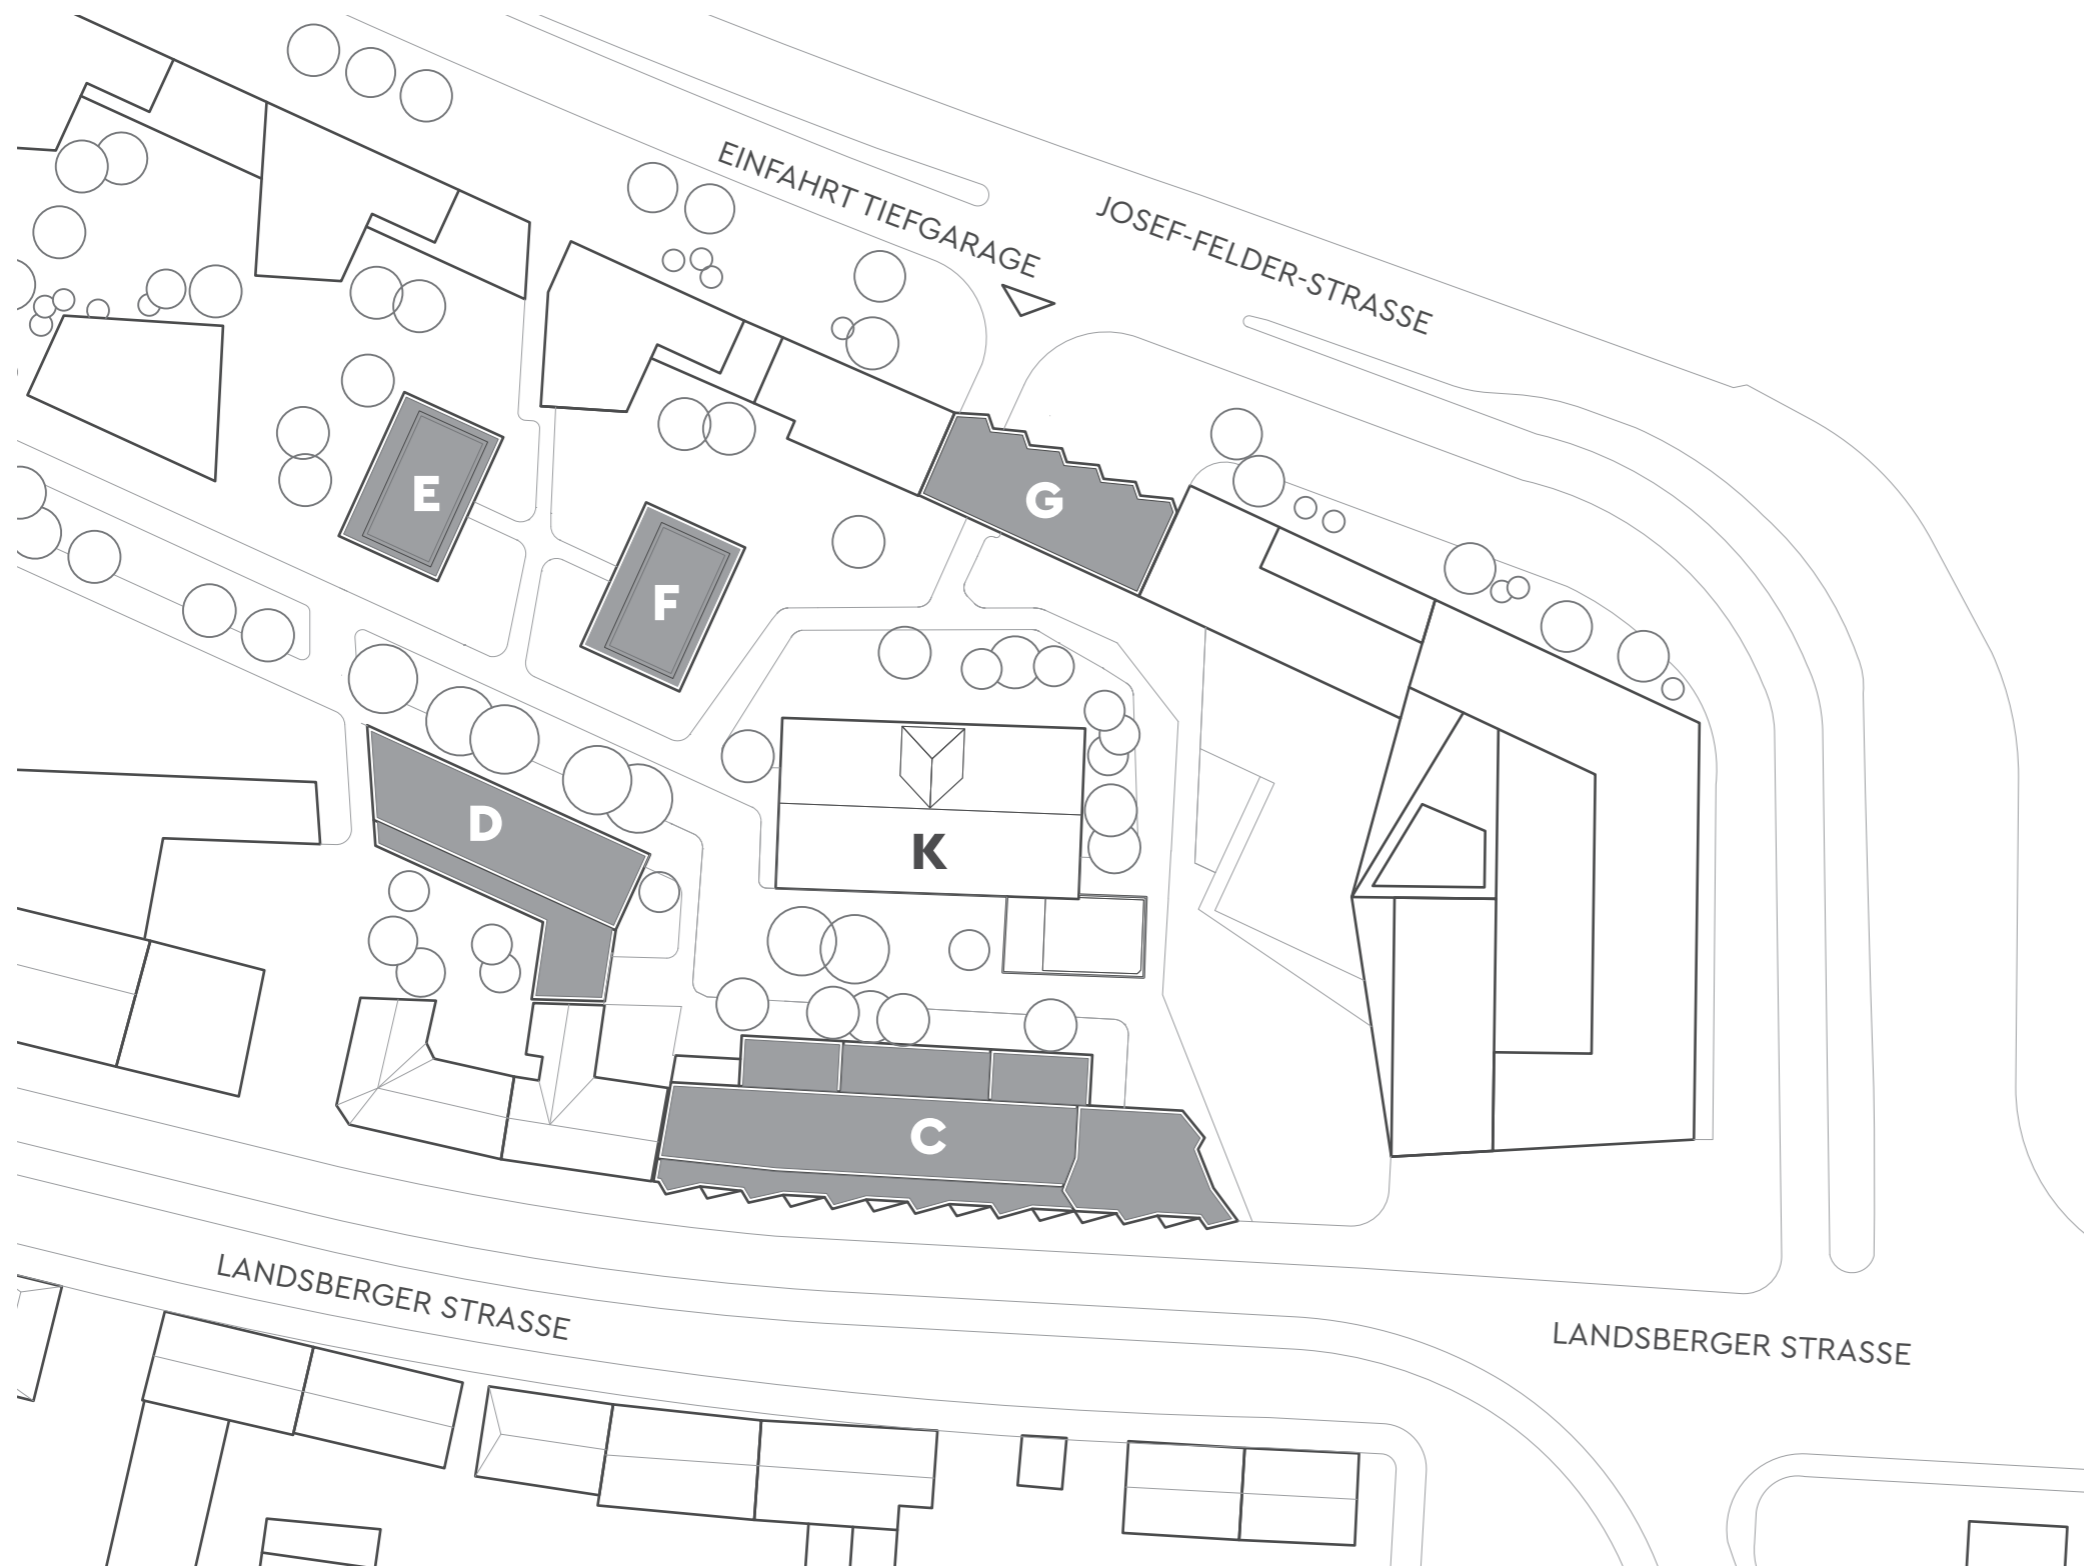

GEMEINSCHAFTSFLÄCHEN

SHARING-SPACES

NUTZFLÄCHE

HAUS D

Fahrradwerkstatt und -storage	ca. 270 m ²
Kitchen Lounge	ca. 140 m ²
Concierge inkl. Paketbox-System	ca. 65 m ²

HAUS G

Dachterrasse	ca. 115 m ²
--------------	------------------------

GESAMT

ca. 590 m²