


HAUS C WOHNUNG 36 2. OG

LAGE IM QUARTIER




LAGE IM GEBÄUDE

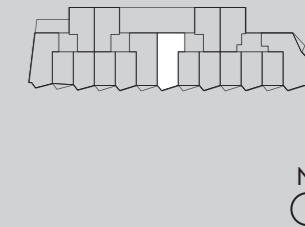

RAUM

WOHNFLÄCHE

Wohnen / Kochen / Essen	28,95 m ²
Bad	8,75 m ²
WC	1,36 m ²
Balkon	4,21 m ²
Flur	9,14 m ²
Schlafen	17,22 m ²
Kind	11,37 m ²
GESAMT	81,01 m²

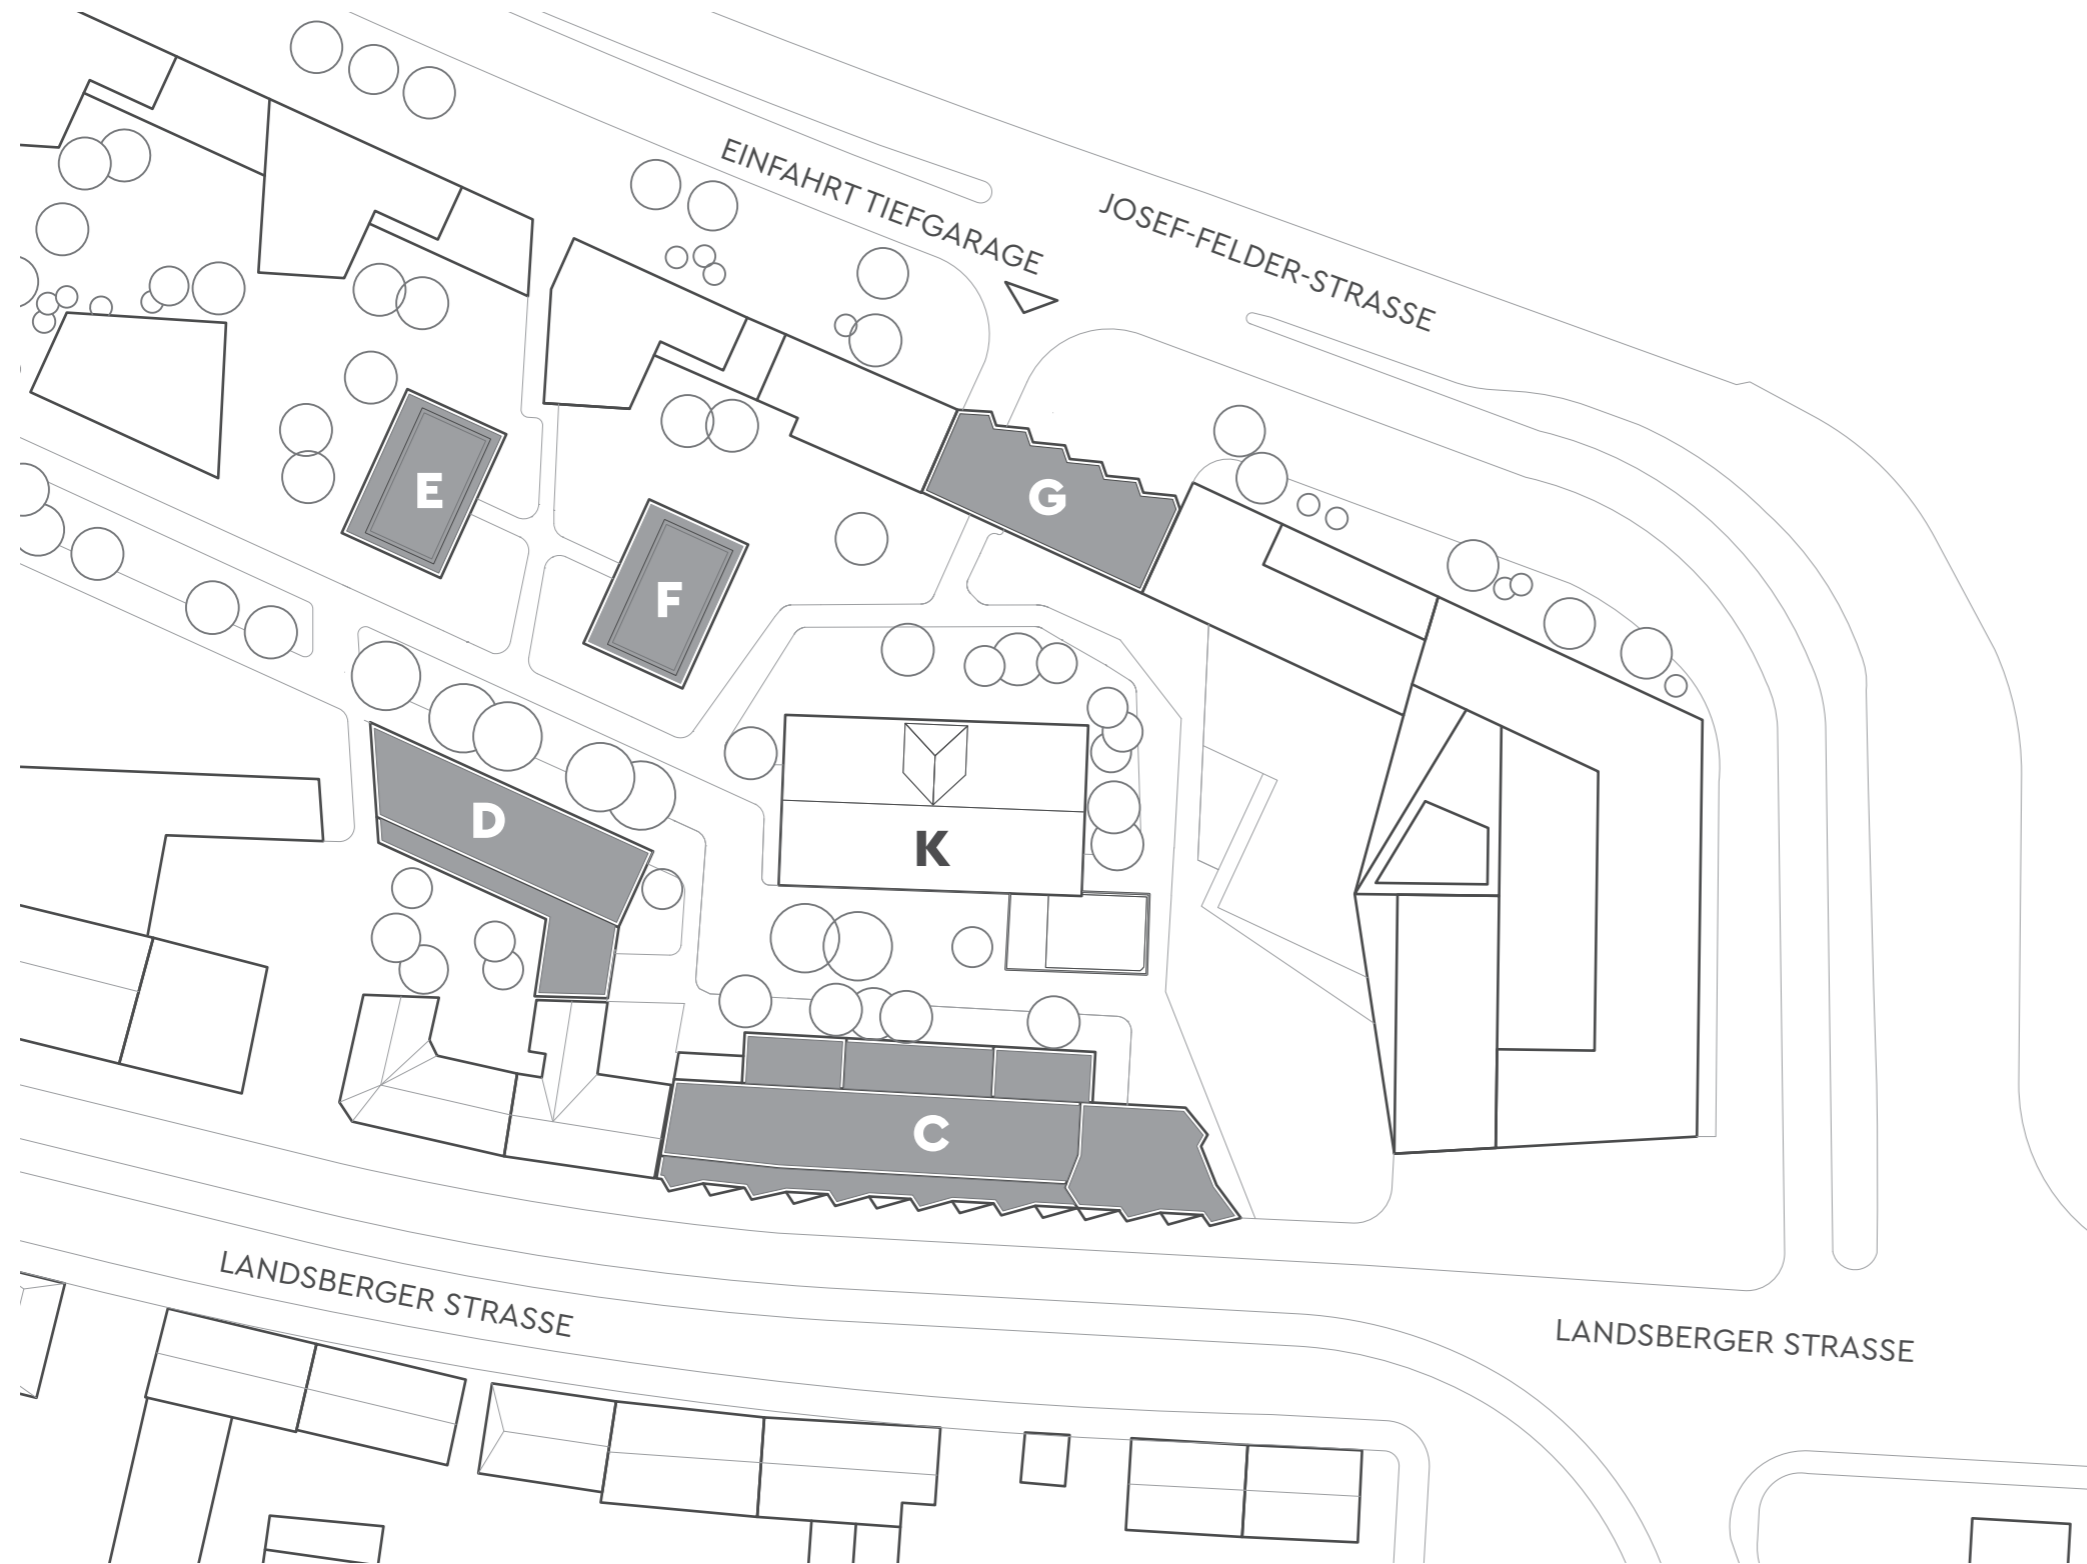

GEMEINSCHAFTSFLÄCHEN

SHARING-SPACES

NUTZFLÄCHE

HAUS D

Fahrradwerkstatt und -storage	ca. 270 m ²
Kitchen Lounge	ca. 140 m ²
Concierge inkl. Paketbox-System	ca. 65 m ²

HAUS G

Dachterrasse	ca. 115 m ²
--------------	------------------------

GESAMT

ca. 590 m²