


LAGE IM QUARTIER




LAGE IM GEBÄUDE

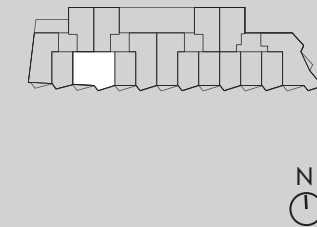

RAUM

WOHNFLÄCHE

Flur	6,52 m ²
Wohnen / Kochen / Essen	44,82 m ²
Schlafen	11,20 m ²
Ankleide	4,44 m ²
Bad	7,02 m ²
Kind	10,07 m ²
Bad	2,94 m ²
GESAMT	87,01 m²

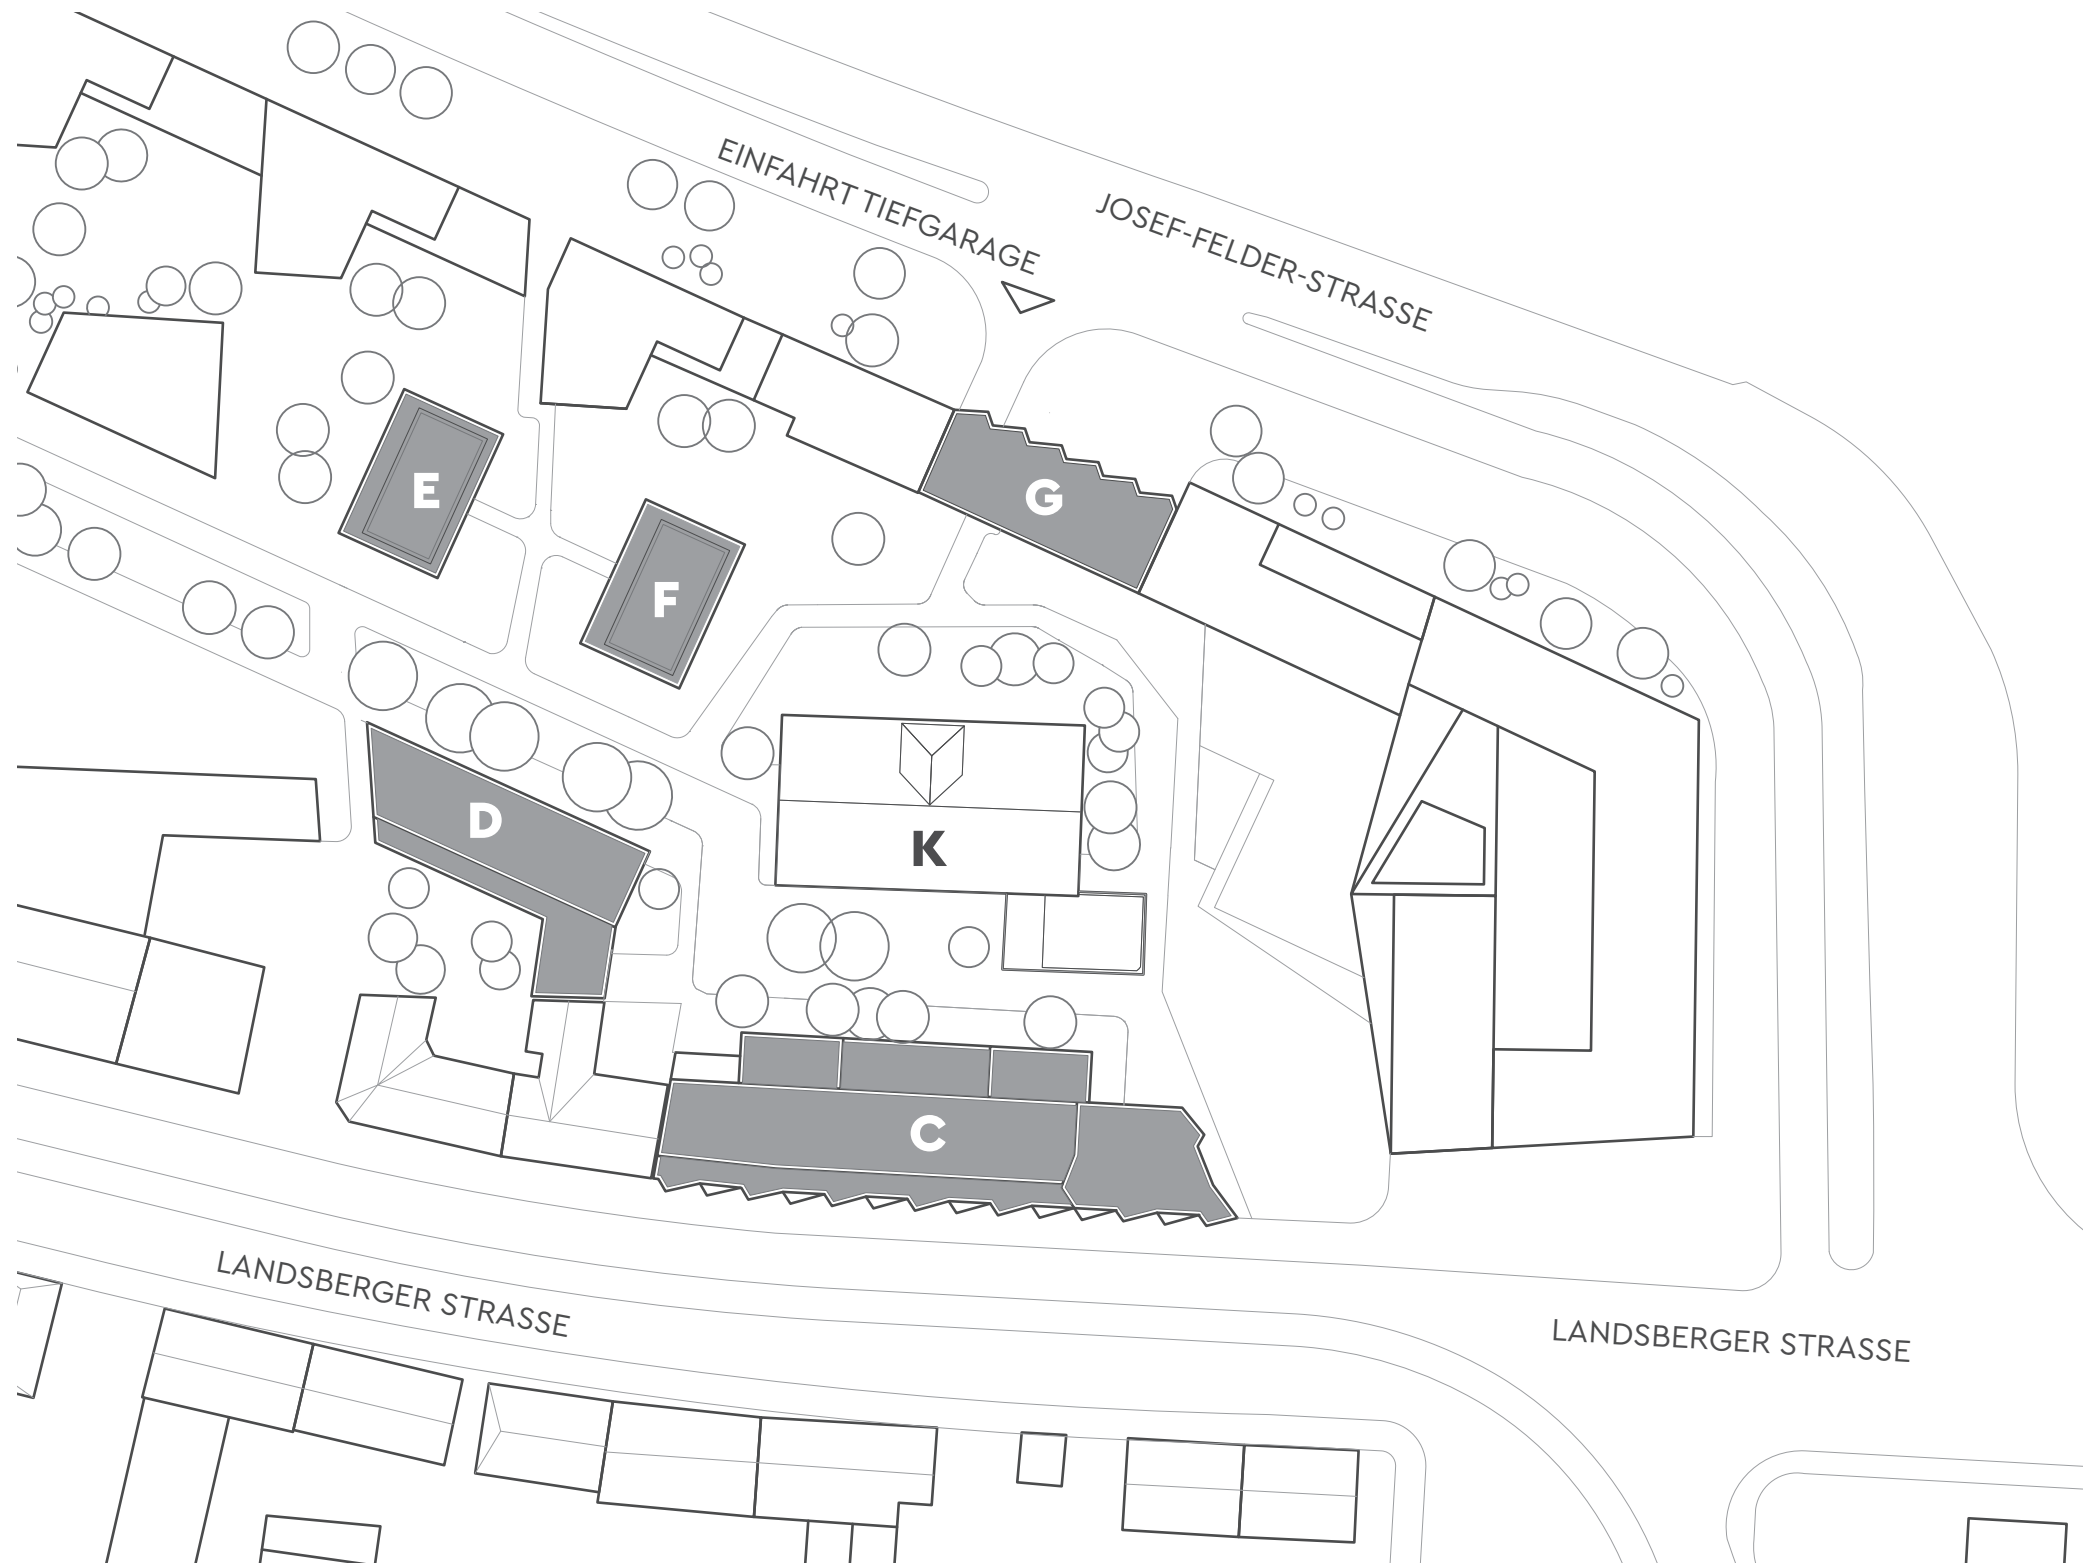

GEMEINSCHAFTSFLÄCHEN

SHARING-SPACES

NUTZFLÄCHE

HAUS D

Fahrradwerkstatt und -storage	ca. 270 m ²
Kitchen Lounge	ca. 140 m ²
Concierge inkl. Paketbox-System	ca. 65 m ²

HAUS G

Dachterrasse	ca. 115 m ²
--------------	------------------------

GESAMT

ca. 590 m²