


### LAGE IM QUARTIER




### LAGE IM GEBÄUDE

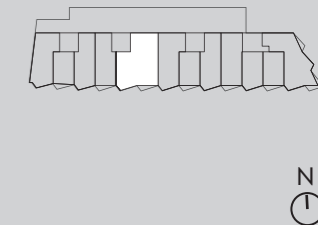

### RAUM

### WOHNFLÄCHE

Flur	14,20 m <sup>2</sup>
Wohnen / Kochen / Essen	36,87 m <sup>2</sup>
Schlafen	15,93 m <sup>2</sup>
Kind	18,82 m <sup>2</sup>
Kind	12,86 m <sup>2</sup>
Bad	3,14 m <sup>2</sup>
Bad	9,06 m <sup>2</sup>
Abstellraum	7,74 m <sup>2</sup>
Balkon	4,21 m <sup>2</sup>
<b>GESAMT</b>	<b>122,83 m<sup>2</sup></b>

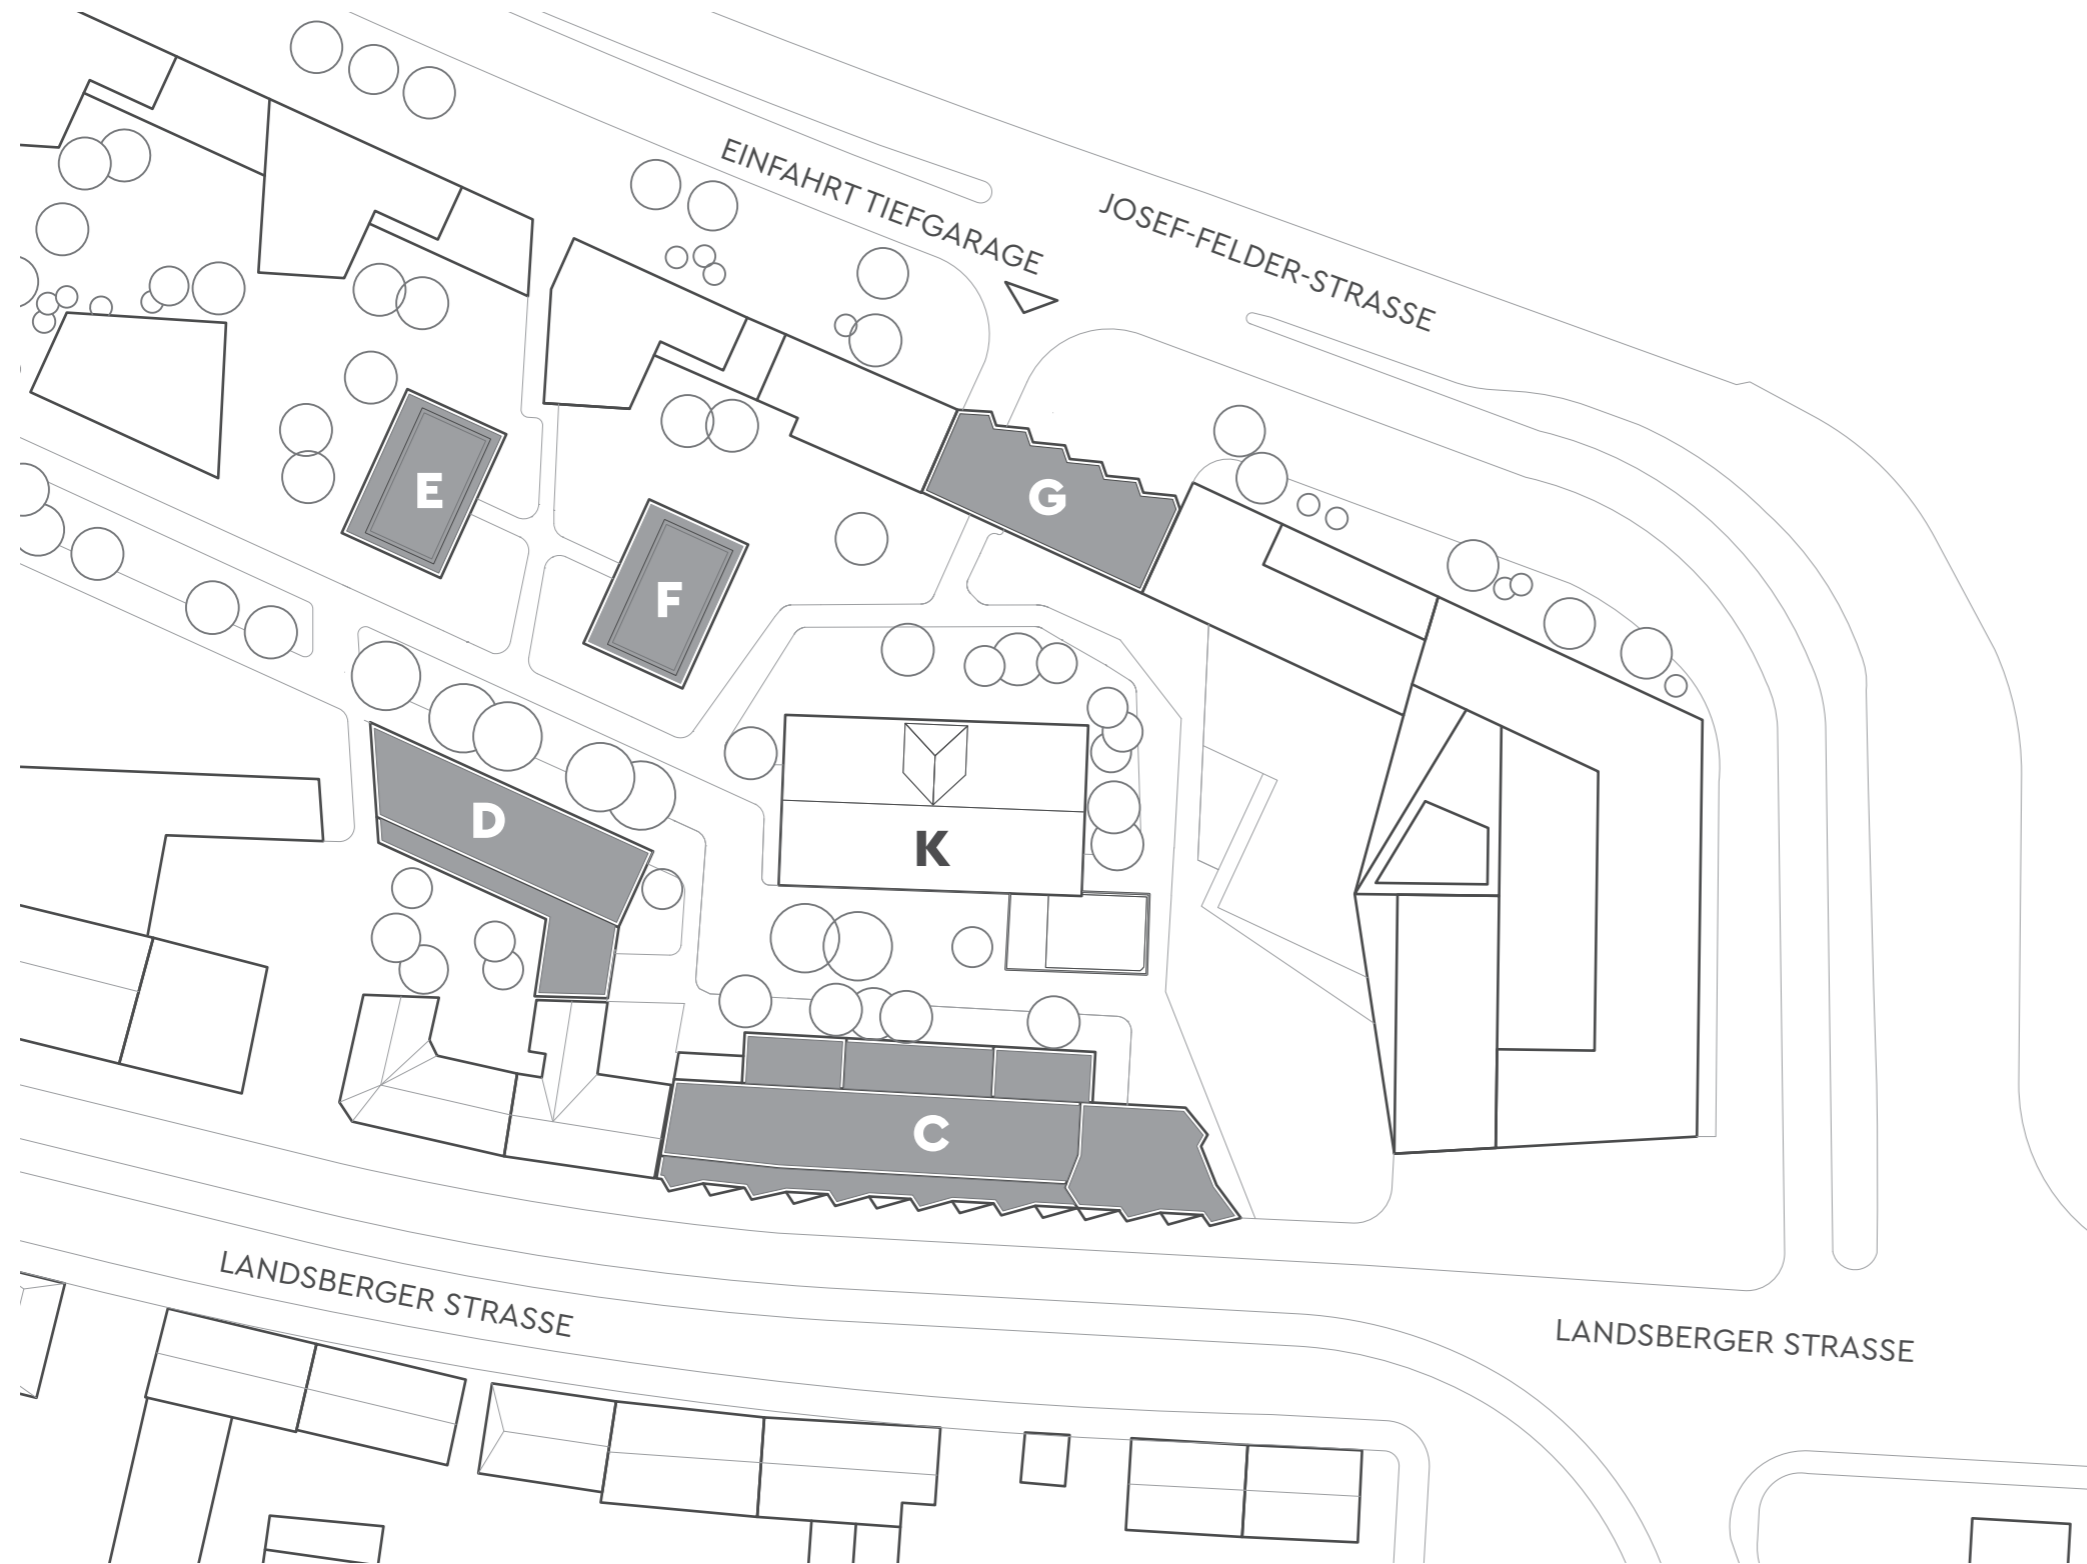

## GEMEINSCHAFTSFLÄCHEN

### SHARING-SPACES

### NUTZFLÄCHE

#### HAUS D

Fahrradwerkstatt und -storage	ca. 270 m <sup>2</sup>
Kitchen Lounge	ca. 140 m <sup>2</sup>
Concierge inkl. Paketbox-System	ca. 65 m <sup>2</sup>

#### HAUS G

Dachterrasse	ca. 115 m <sup>2</sup>
--------------	------------------------

#### GESAMT

ca. 590 m<sup>2</sup>