


HAUS D WOHNUNG 1 1. OG


LAGE IM QUARTIER



LAGE IM GEBÄUDE

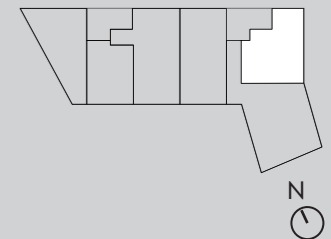

RAUM	WOHNFLÄCHE
Flur	4,06 m ²
Balkon	4,09 m ²
Schlafen	21,87 m ²
Wohnen / Kochen / Essen	37,75 m ²
Bad	6,54 m ²
GESAMT	74,30 m²

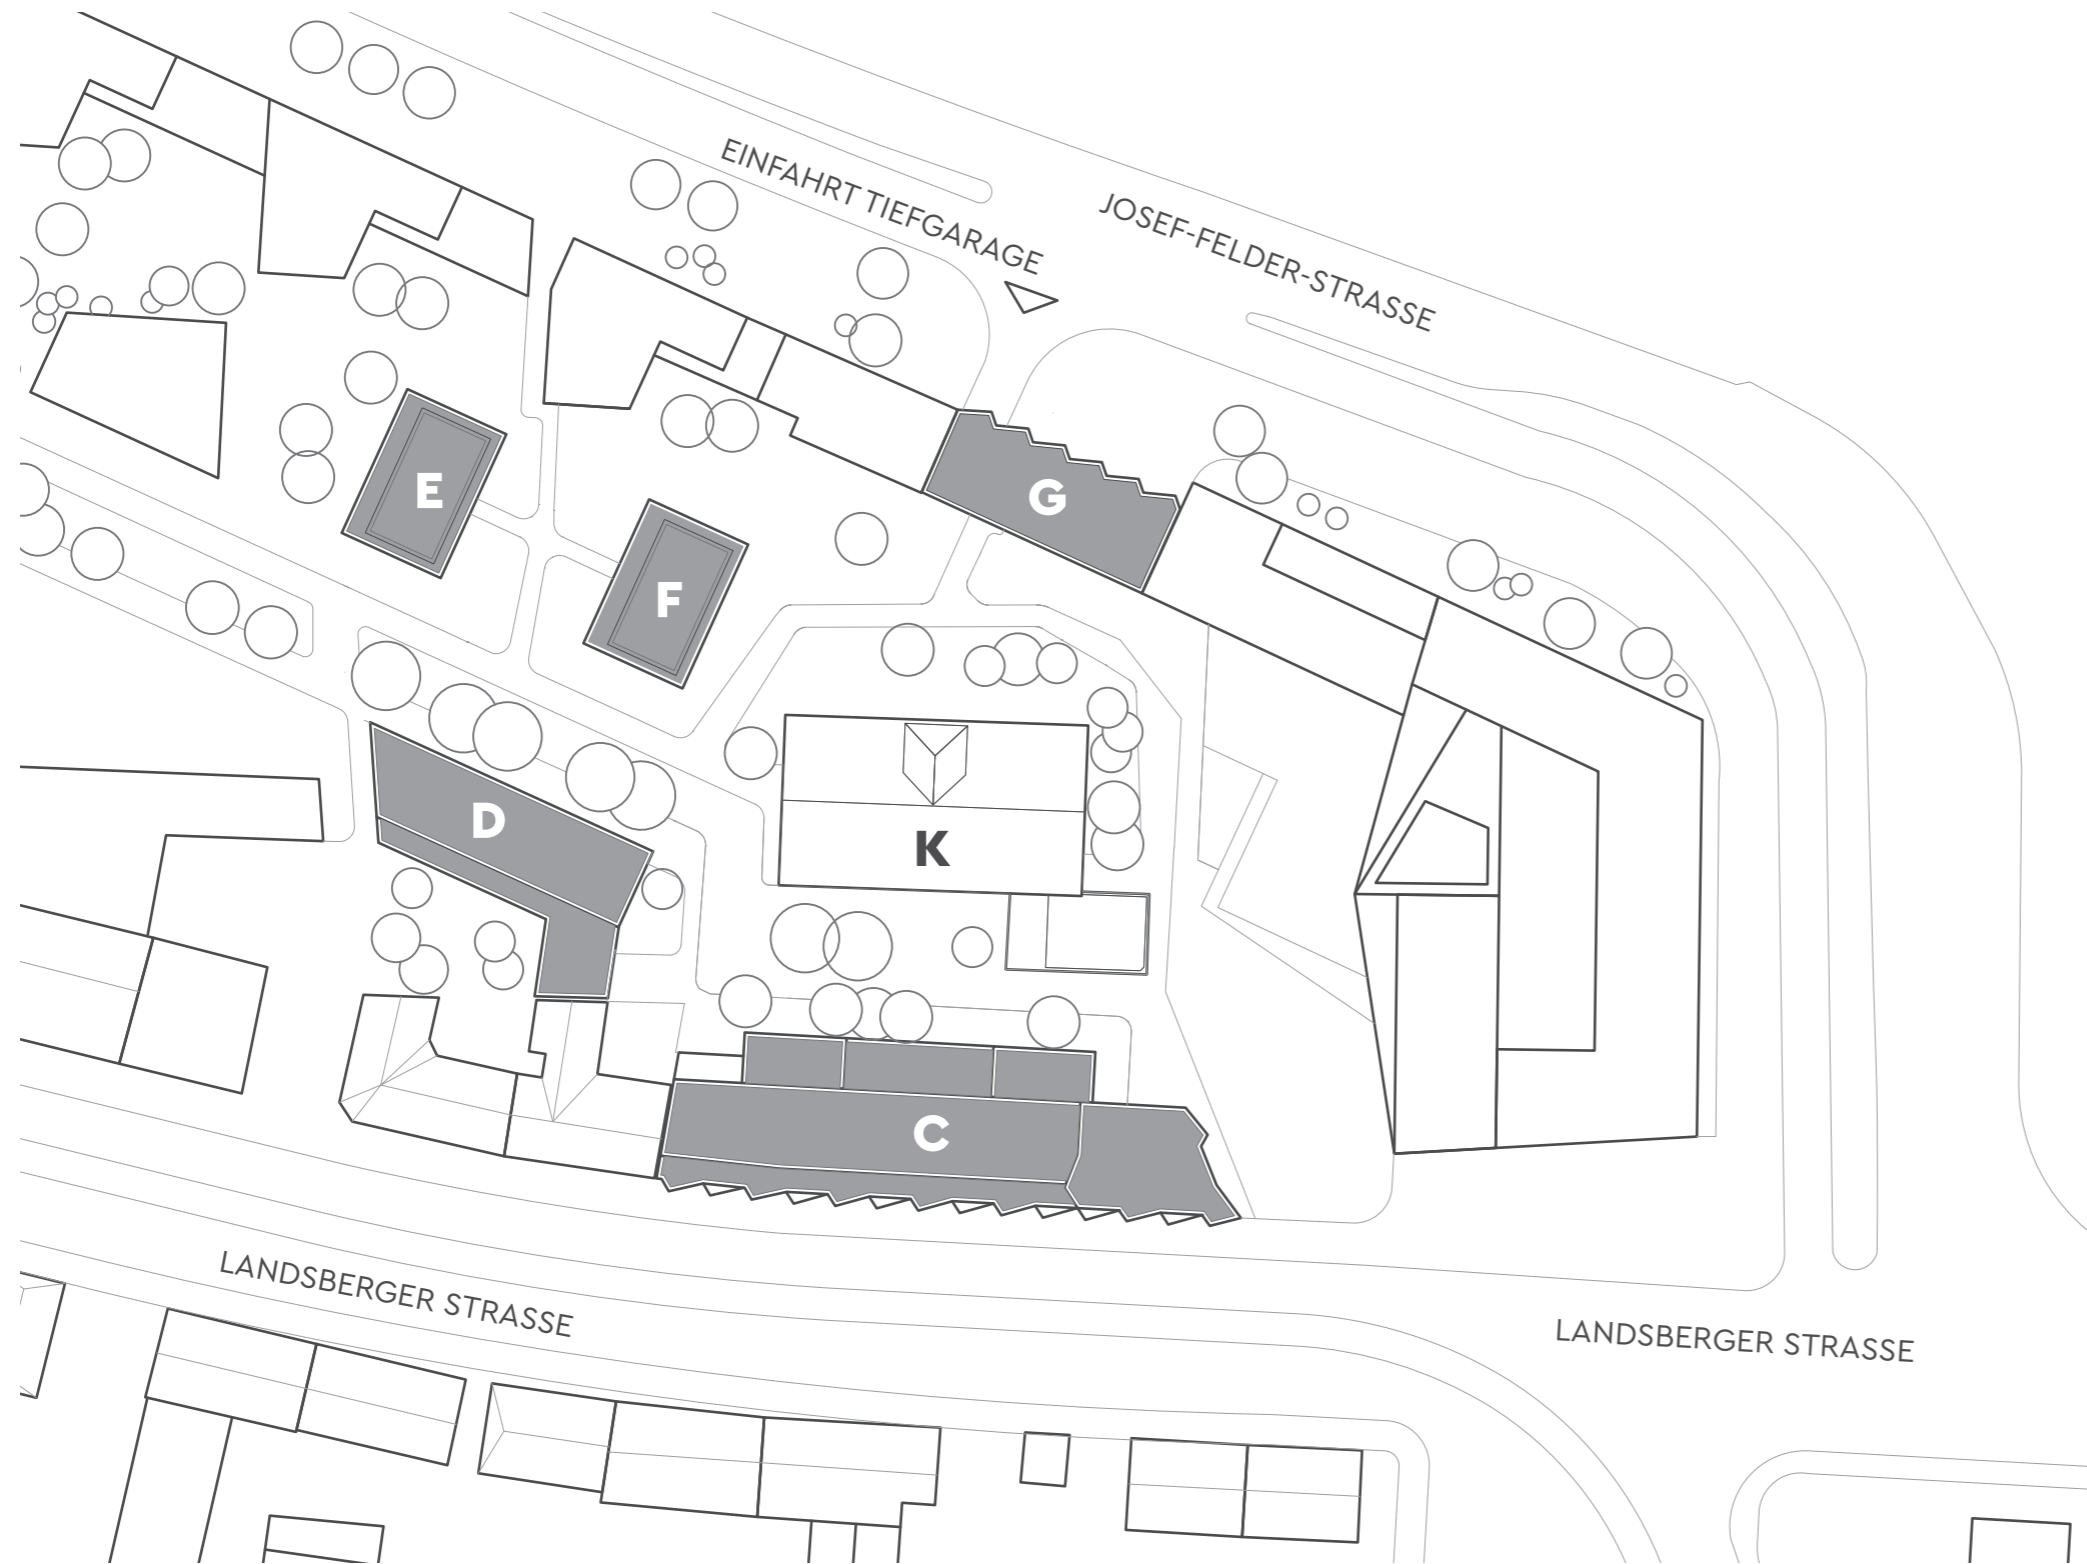

GEMEINSCHAFTSFLÄCHEN

SHARING-SPACES

NUTZFLÄCHE

HAUS D

Fahrradwerkstatt und -storage	ca. 270 m ²
Kitchen Lounge	ca. 140 m ²
Concierge inkl. Paketbox-System	ca. 65 m ²

HAUS G

Dachterrasse	ca. 115 m ²
--------------	------------------------

GESAMT

ca. 590 m²