




## HAUS D WOHNUNG 2 1. OG

### LAGE IM QUARTIER




### LAGE IM GEBÄUDE

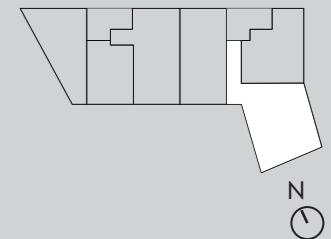

### RAUM

### WOHNFLÄCHE

Flur	11,67 m <sup>2</sup>
Balkon	4,09 m <sup>2</sup>
Wohnen / Kochen / Essen	51,60 m <sup>2</sup>
Kind	18,40 m <sup>2</sup>
Bad	5,78 m <sup>2</sup>
Bad	5,28 m <sup>2</sup>
Schlafen	18,10 m <sup>2</sup>
<b>GESAMT</b>	<b>114,91 m<sup>2</sup></b>

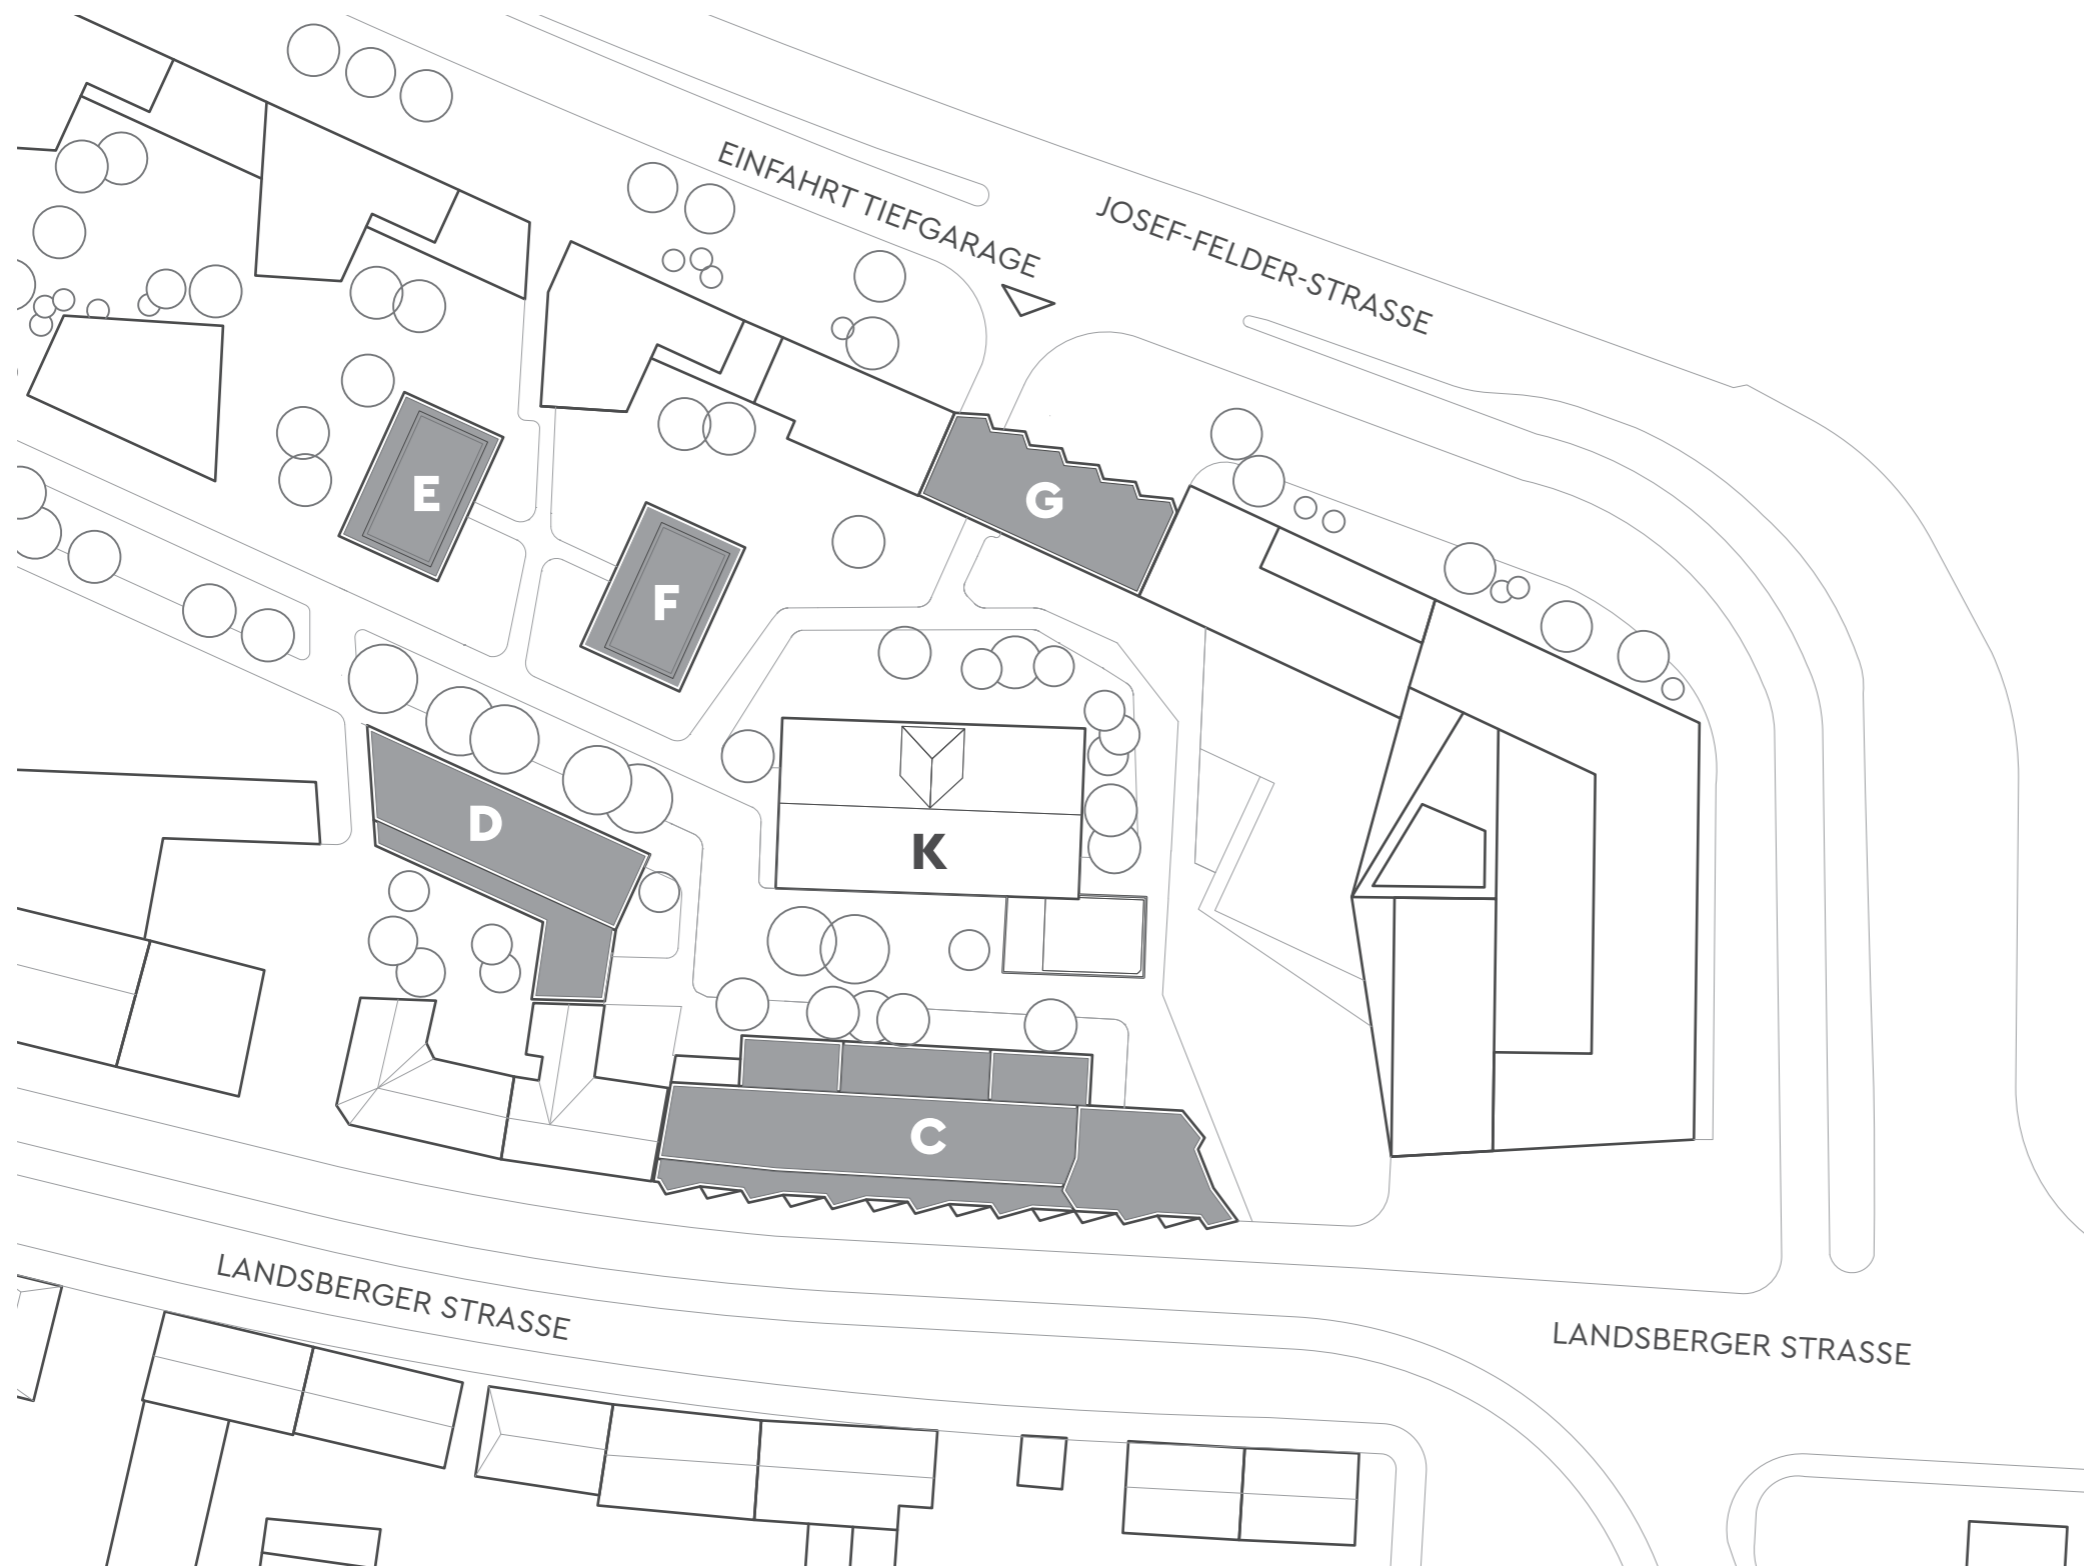

## GEMEINSCHAFTSFLÄCHEN

### SHARING-SPACES

### NUTZFLÄCHE

#### HAUS D

Fahrradwerkstatt und -storage	ca. 270 m <sup>2</sup>
Kitchen Lounge	ca. 140 m <sup>2</sup>
Concierge inkl. Paketbox-System	ca. 65 m <sup>2</sup>

#### HAUS G

Dachterrasse	ca. 115 m <sup>2</sup>
--------------	------------------------

#### GESAMT

ca. 590 m<sup>2</sup>