


HAUS D WOHNUNG 18 3. OG


LAGE IM QUARTIER



LAGE IM GEBÄUDE

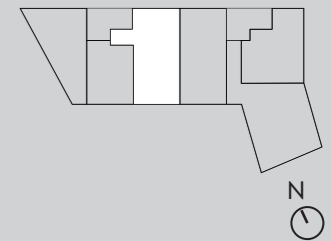

RAUM	WOHNFLÄCHE
Kind	10,09 m ²
Bad	9,05 m ²
WC	2,50 m ²
Schlafen	14,56 m ²
Wohnen / Kochen / Essen	39,94 m ²
Flur	12,46 m ²
Balkon	4,09 m ²
Balkon	4,21 m ²
GESAMT	96,89 m²

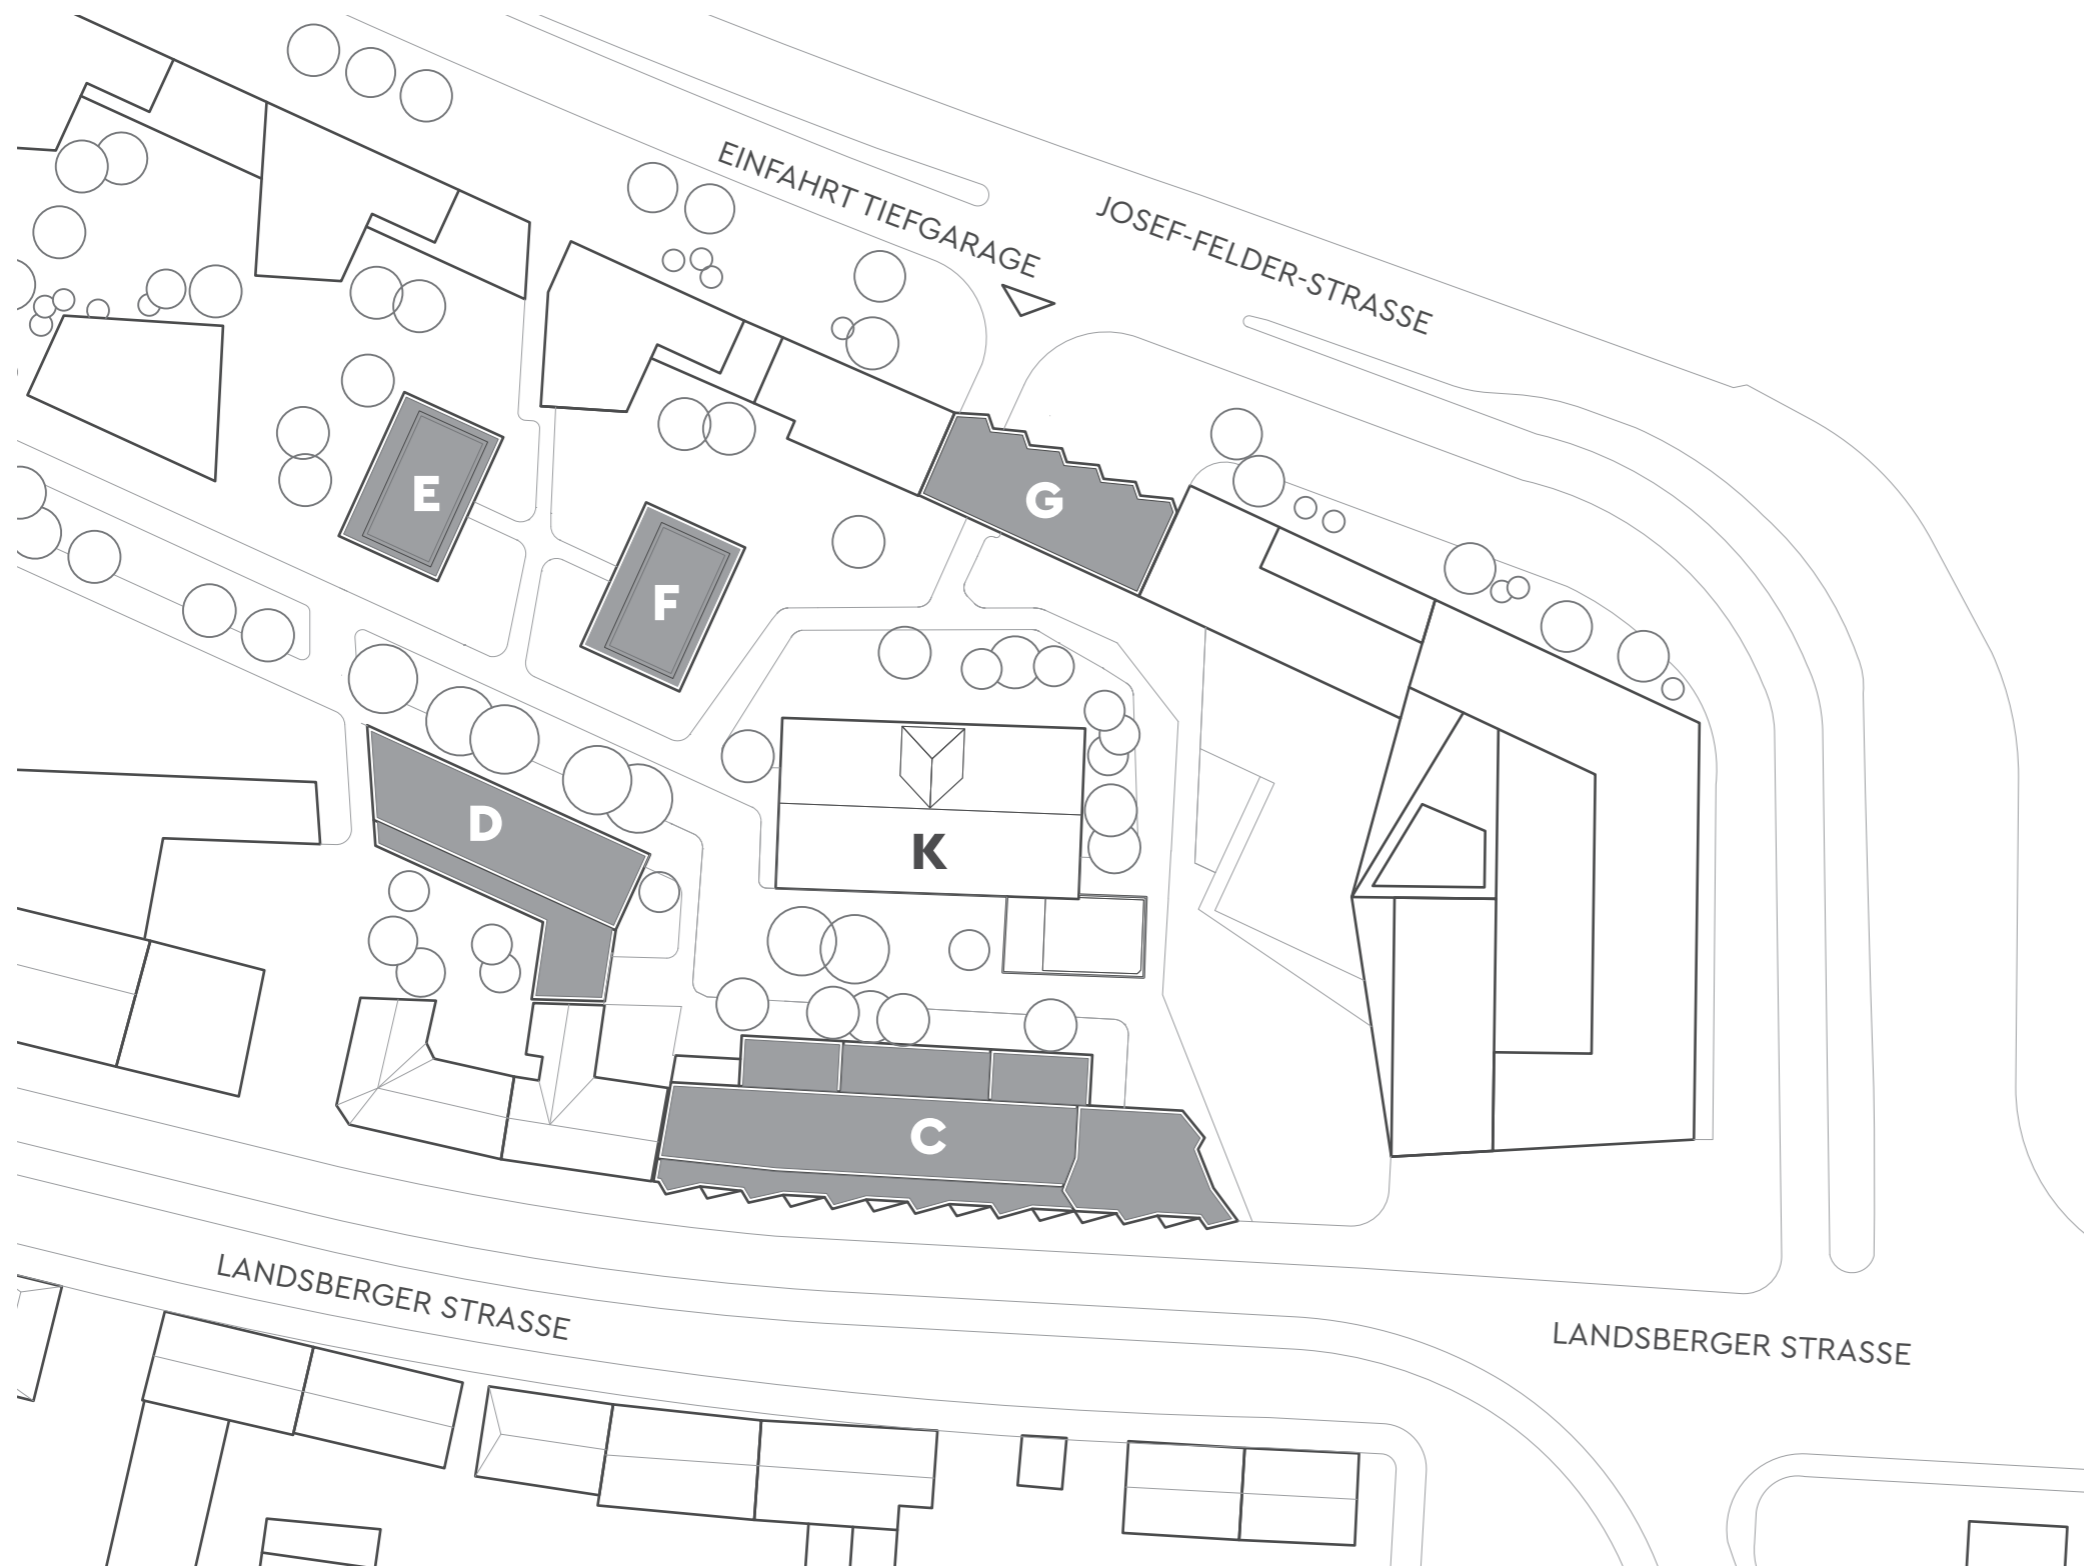

GEMEINSCHAFTSFLÄCHEN

SHARING-SPACES

NUTZFLÄCHE

HAUS D

Fahrradwerkstatt und -storage	ca. 270 m ²
Kitchen Lounge	ca. 140 m ²
Concierge inkl. Paketbox-System	ca. 65 m ²

HAUS G

Dachterrasse	ca. 115 m ²
--------------	------------------------

GESAMT

ca. 590 m²