



## HAUS F WOHNUNG 2 EG

### LAGE IM QUARTIER

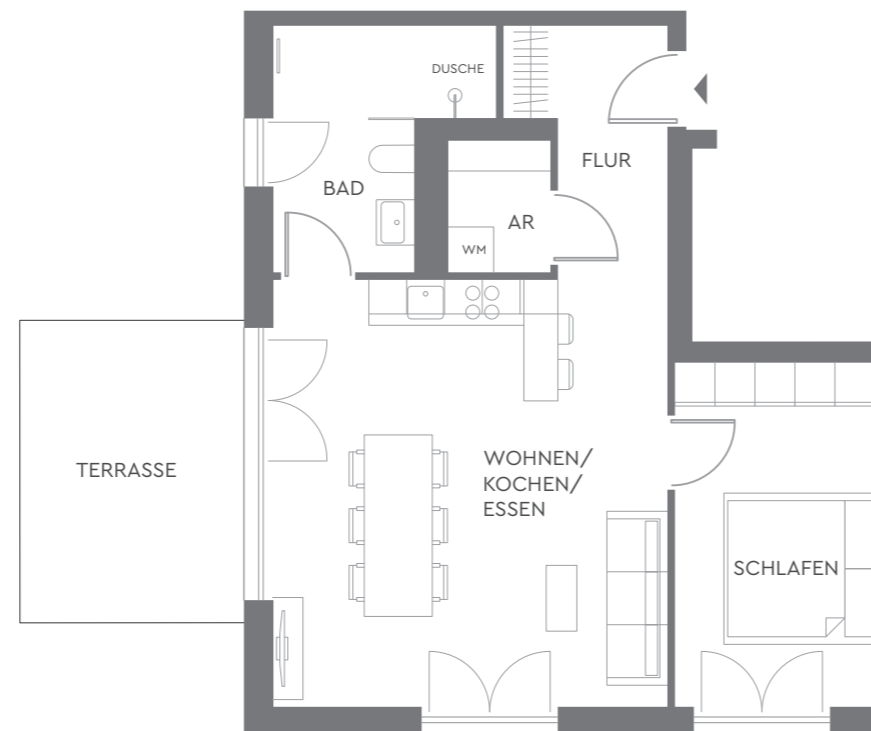


### LAGE IM GEBÄUDE

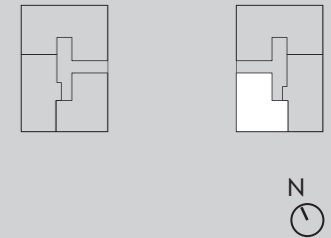

### RAUM

### WOHNFLÄCHE

Terrasse	6,35 m <sup>2</sup>
Bad	7,53 m <sup>2</sup>
Schlafen	12,37 m <sup>2</sup>
Wohnen / Kochen / Essen	30,20 m <sup>2</sup>
Abstellen	2,35 m <sup>2</sup>
Flur	5,74 m <sup>2</sup>
<b>GESAMT</b>	<b>64,54 m<sup>2</sup></b>

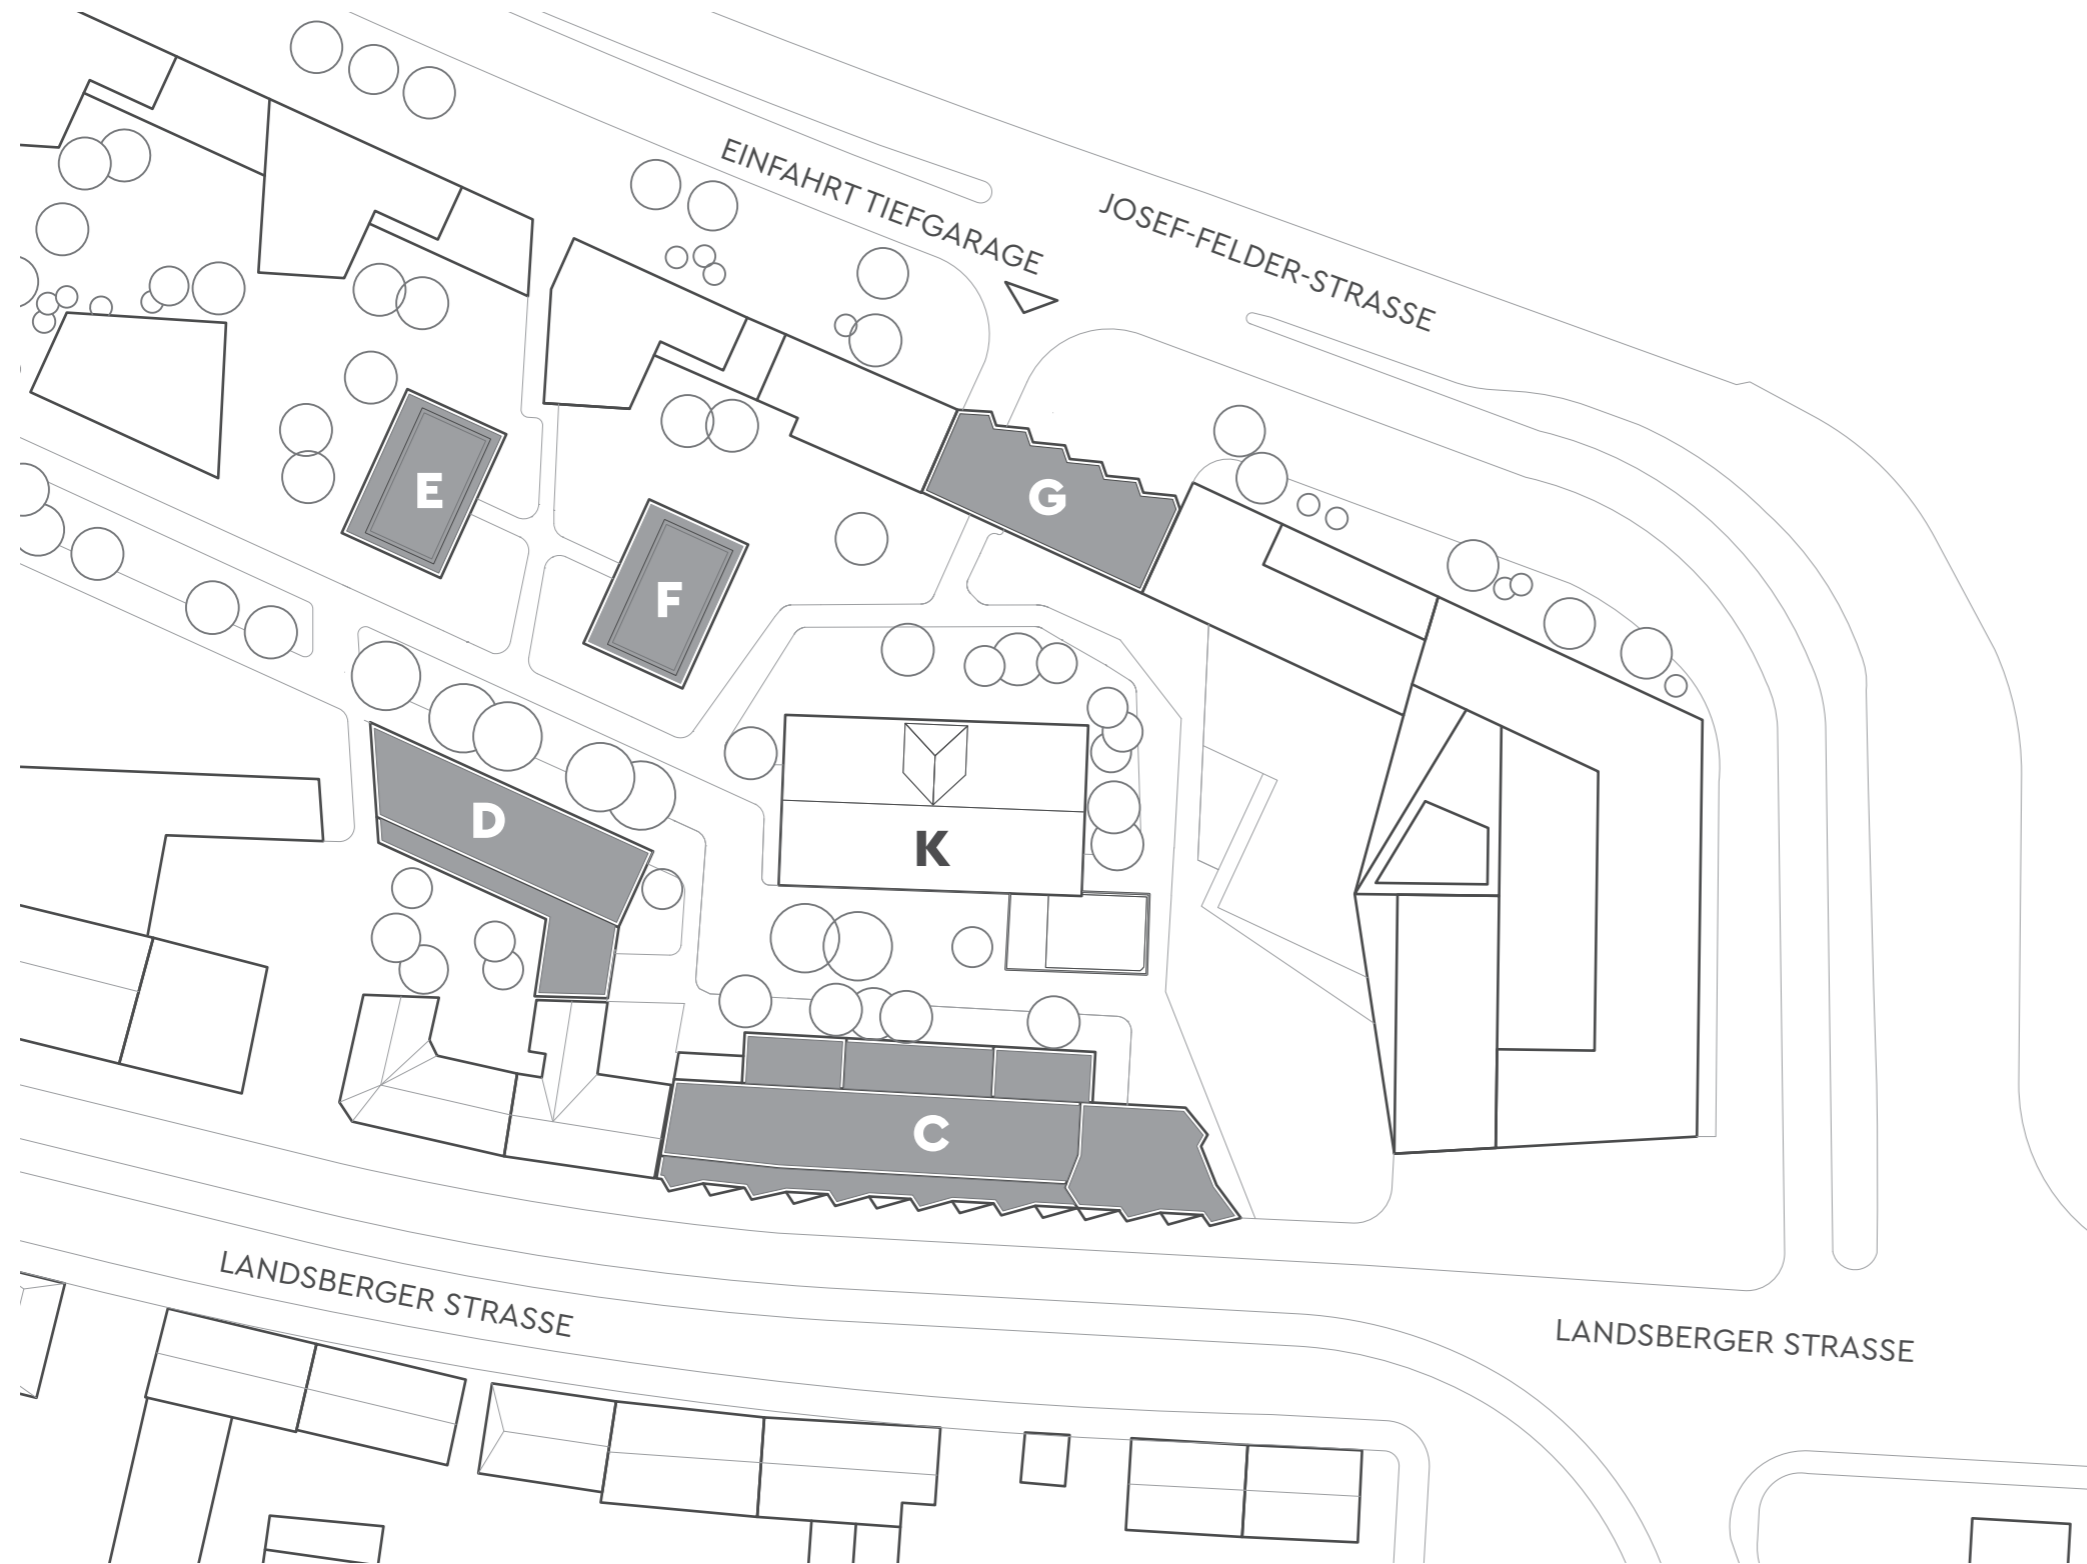

## GEMEINSCHAFTSFLÄCHEN

### SHARING-SPACES

### NUTZFLÄCHE

#### HAUS D

Fahrradwerkstatt und -storage	ca. 270 m <sup>2</sup>
Kitchen Lounge	ca. 140 m <sup>2</sup>
Concierge inkl. Paketbox-System	ca. 65 m <sup>2</sup>

#### HAUS G

Dachterrasse	ca. 115 m <sup>2</sup>
--------------	------------------------

#### GESAMT

ca. 590 m<sup>2</sup>