


HAUS F WOHNUNG 12 3.OG


LAGE IM QUARTIER



LAGE IM GEBÄUDE

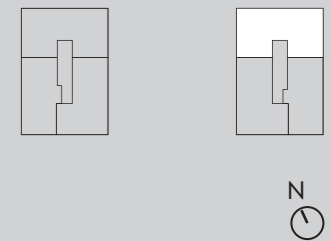

RAUM	WOHNFLÄCHE
Flur	6,35 m ²
Wohnen	20,90 m ²
Abstellen	4,46 m ²
Kind	10,66 m ²
Kochen / Essen	21,73 m ²
Bad	5,23 m ²
Schlafen	15,09 m ²
Balkon	3,75 m ²
Bad	6,04 m ²
GESAMT	94,21 m²

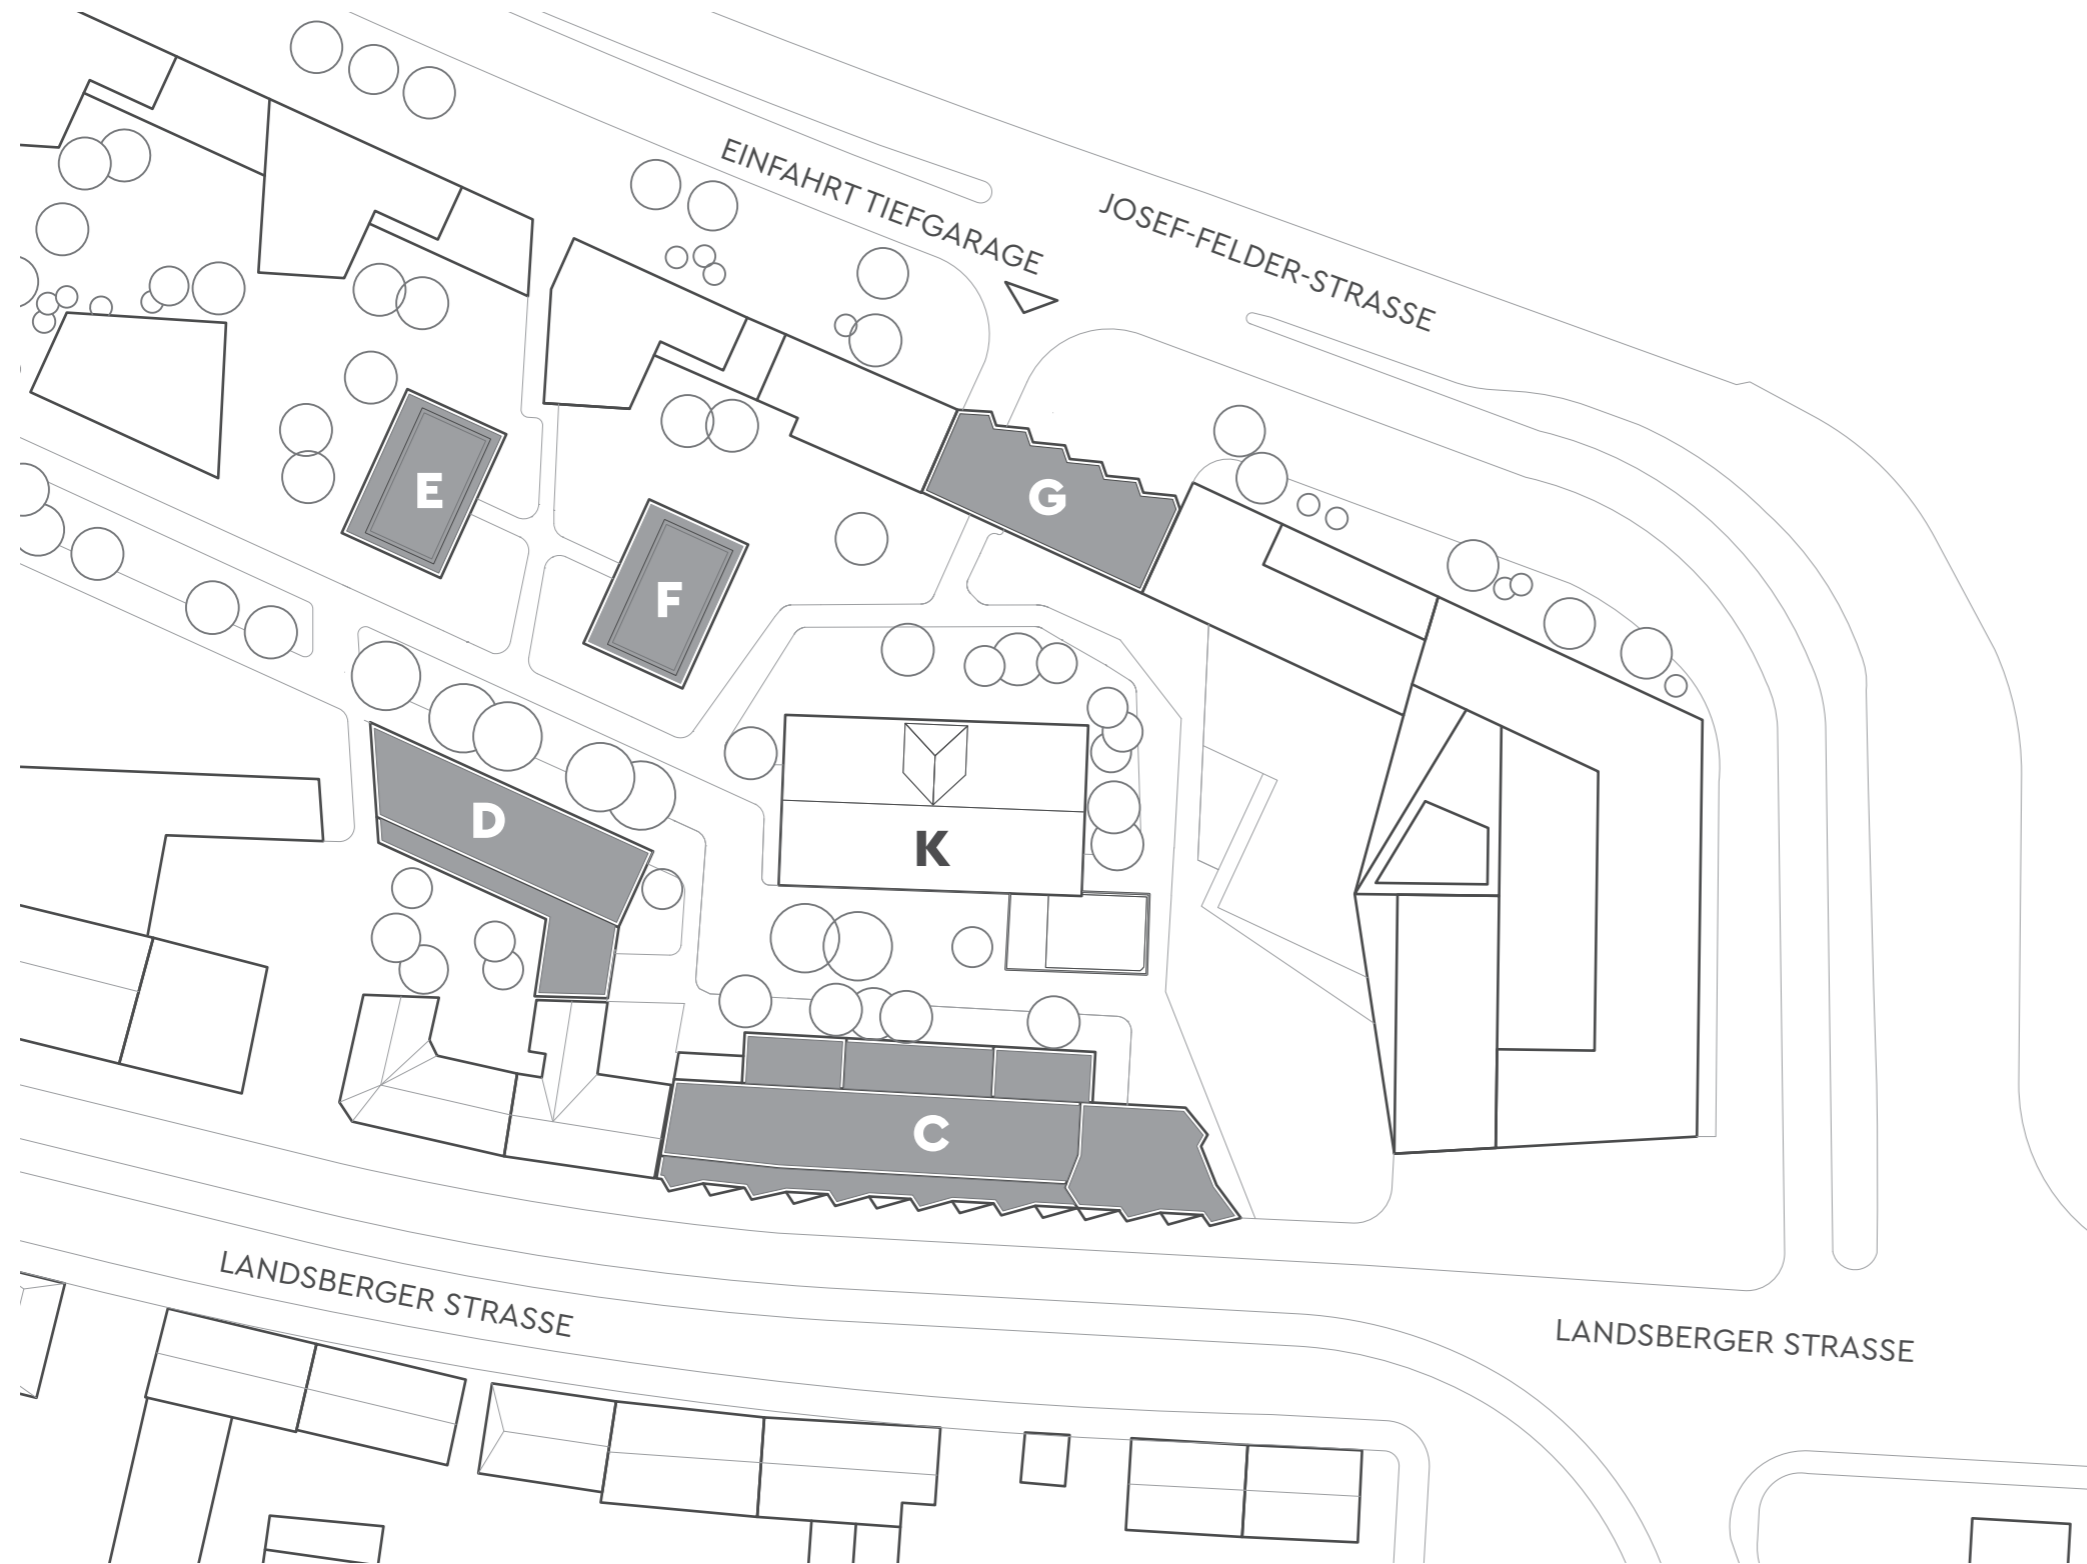

GEMEINSCHAFTSFLÄCHEN

SHARING-SPACES

NUTZFLÄCHE

HAUS D

Fahrradwerkstatt und -storage	ca. 270 m ²
Kitchen Lounge	ca. 140 m ²
Concierge inkl. Paketbox-System	ca. 65 m ²

HAUS G

Dachterrasse	ca. 115 m ²
--------------	------------------------

GESAMT

ca. 590 m²