


HAUS G WOHNUNG 16 2.OG


LAGE IM QUARTIER

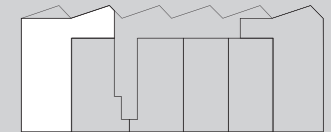

LAGE IM GEBÄUDE



RAUM	WOHNFLÄCHE
Balkon	2,12 m ²
Bad	9,18 m ²
Wohnen / Kochen / Essen	22,66 m ²
Schlafen	14,23 m ²
Flur	17,69 m ²
GESAMT	65,88 m²

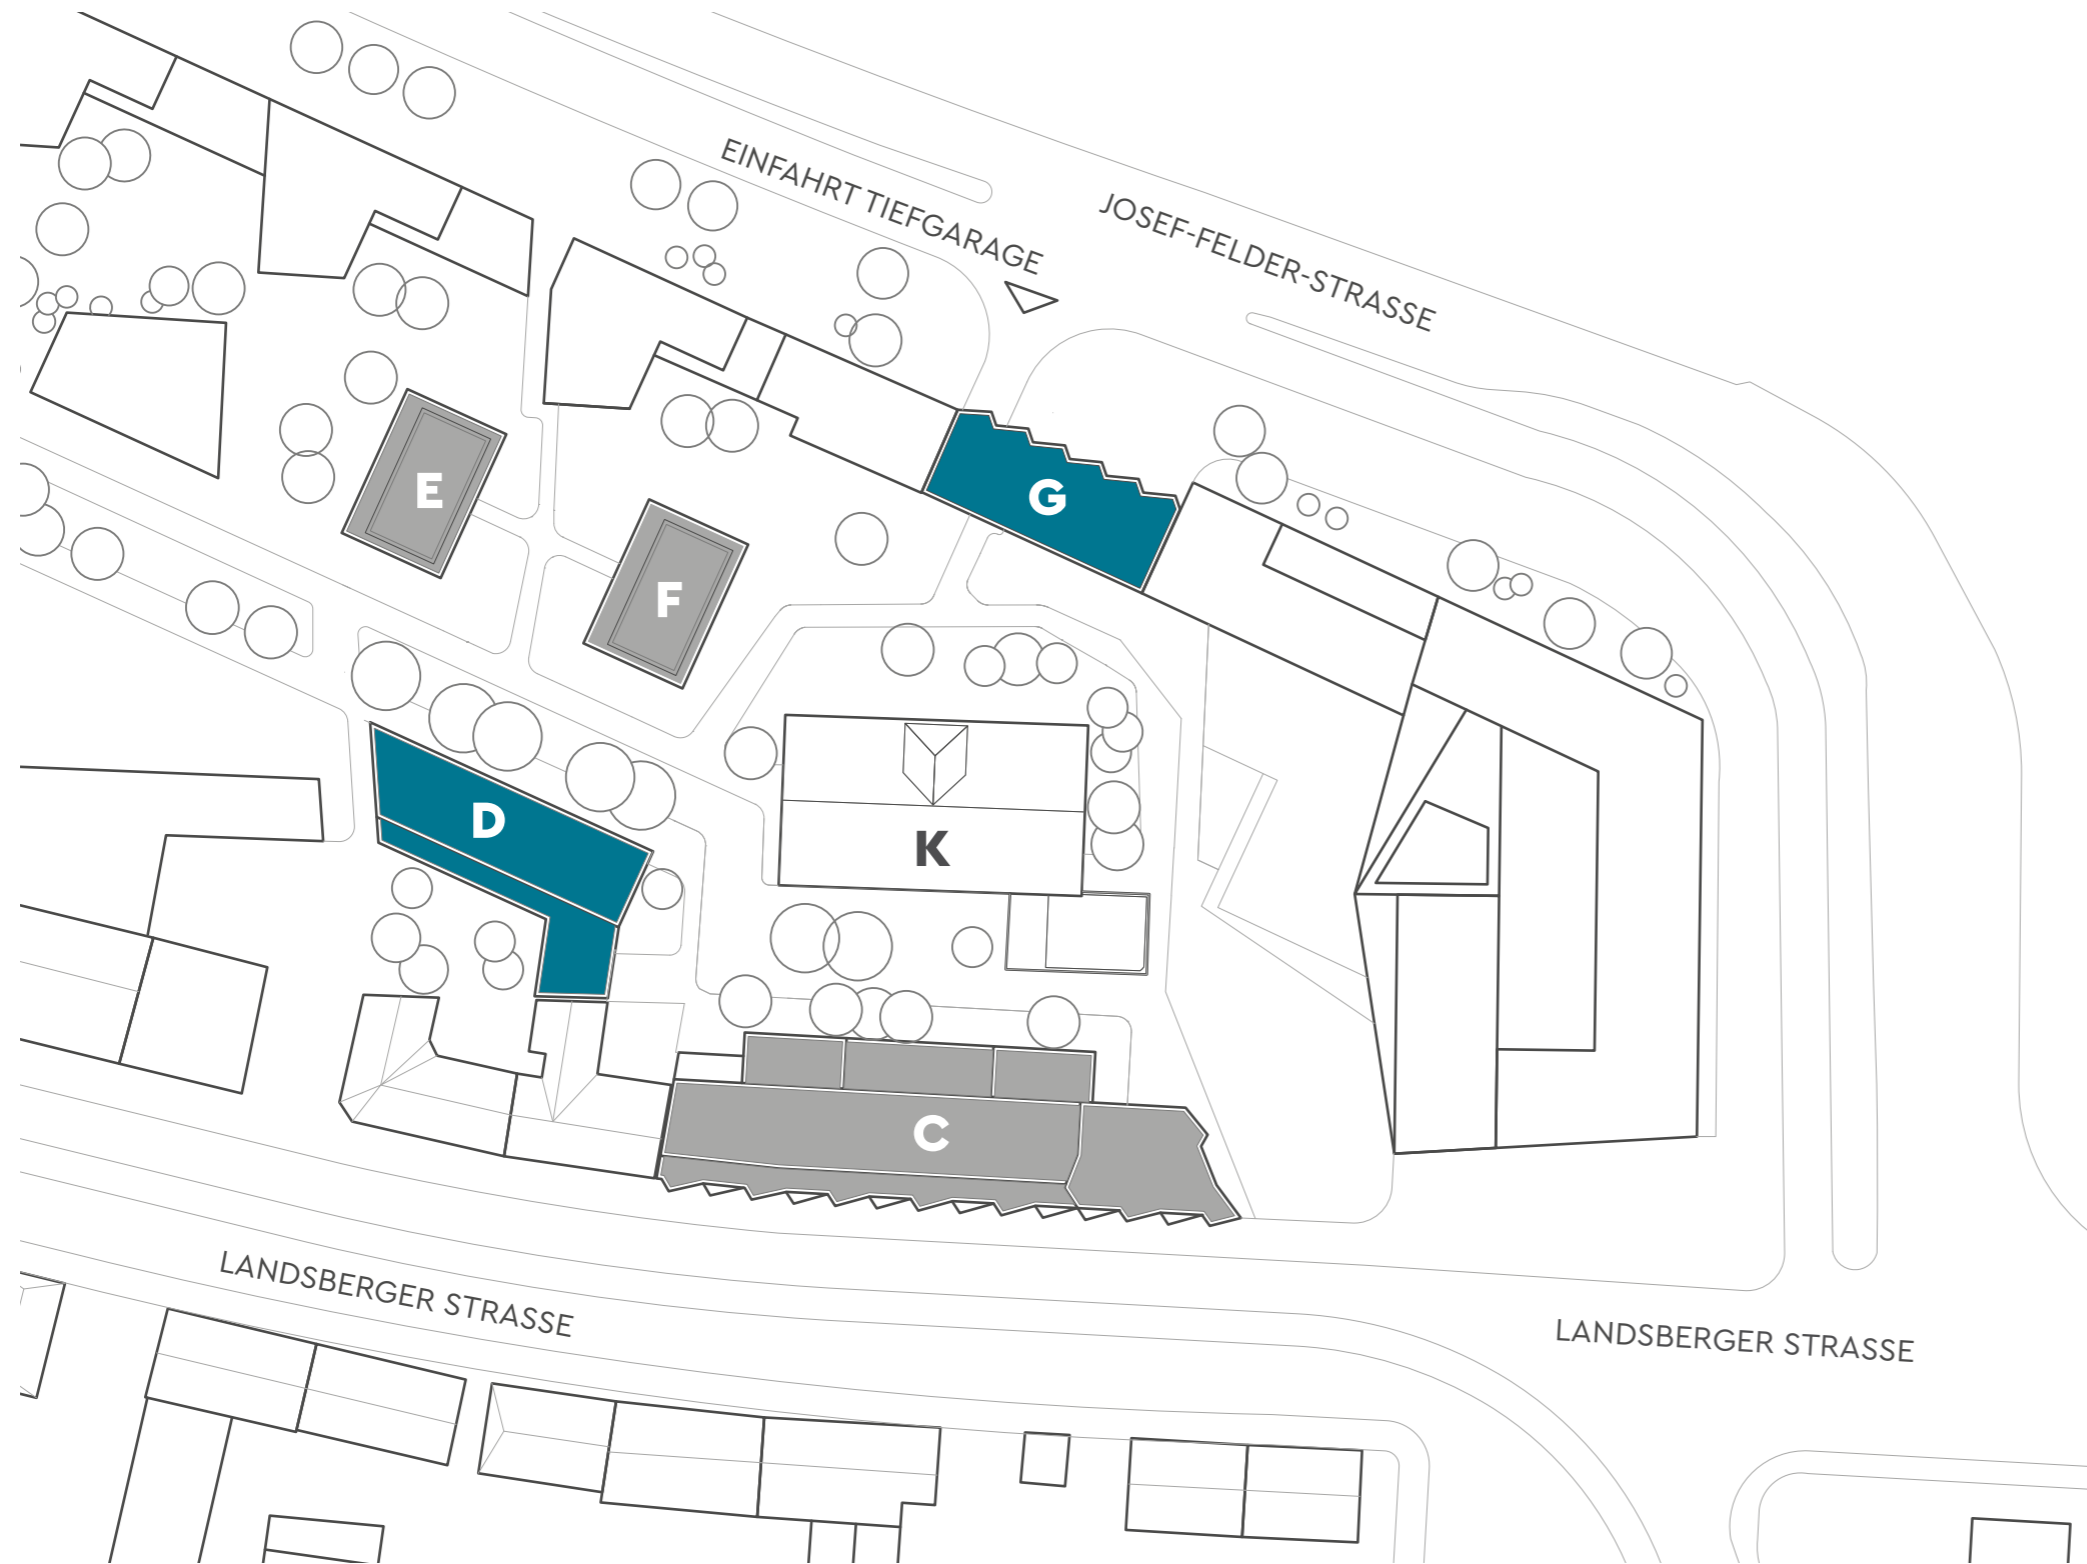

GEMEINSCHAFTSFLÄCHEN

SHARING-SPACES

NUTZFLÄCHE

HAUS D

Fahrradwerkstatt und -storage	ca. 270 m ²
Kitchen Lounge	ca. 140 m ²
Concierge inkl. Paketbox-System	ca. 65 m ²

HAUS G

Dachterrasse	ca. 115 m ²
--------------	------------------------

GESAMT

ca. 590 m²