


HAUS G WOHNUNG 17 3.OG


LAGE IM QUARTIER



LAGE IM GEBÄUDE

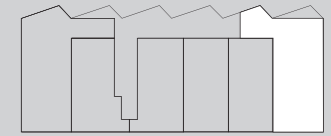

RAUM	WOHNFLÄCHE
Schlafen	14,25 m ²
Wohnen / Kochen / Essen	21,90 m ²
Bad	9,18 m ²
Flur	15,01 m ²
Balkon	2,12 m ²
GESAMT	62,46 m²

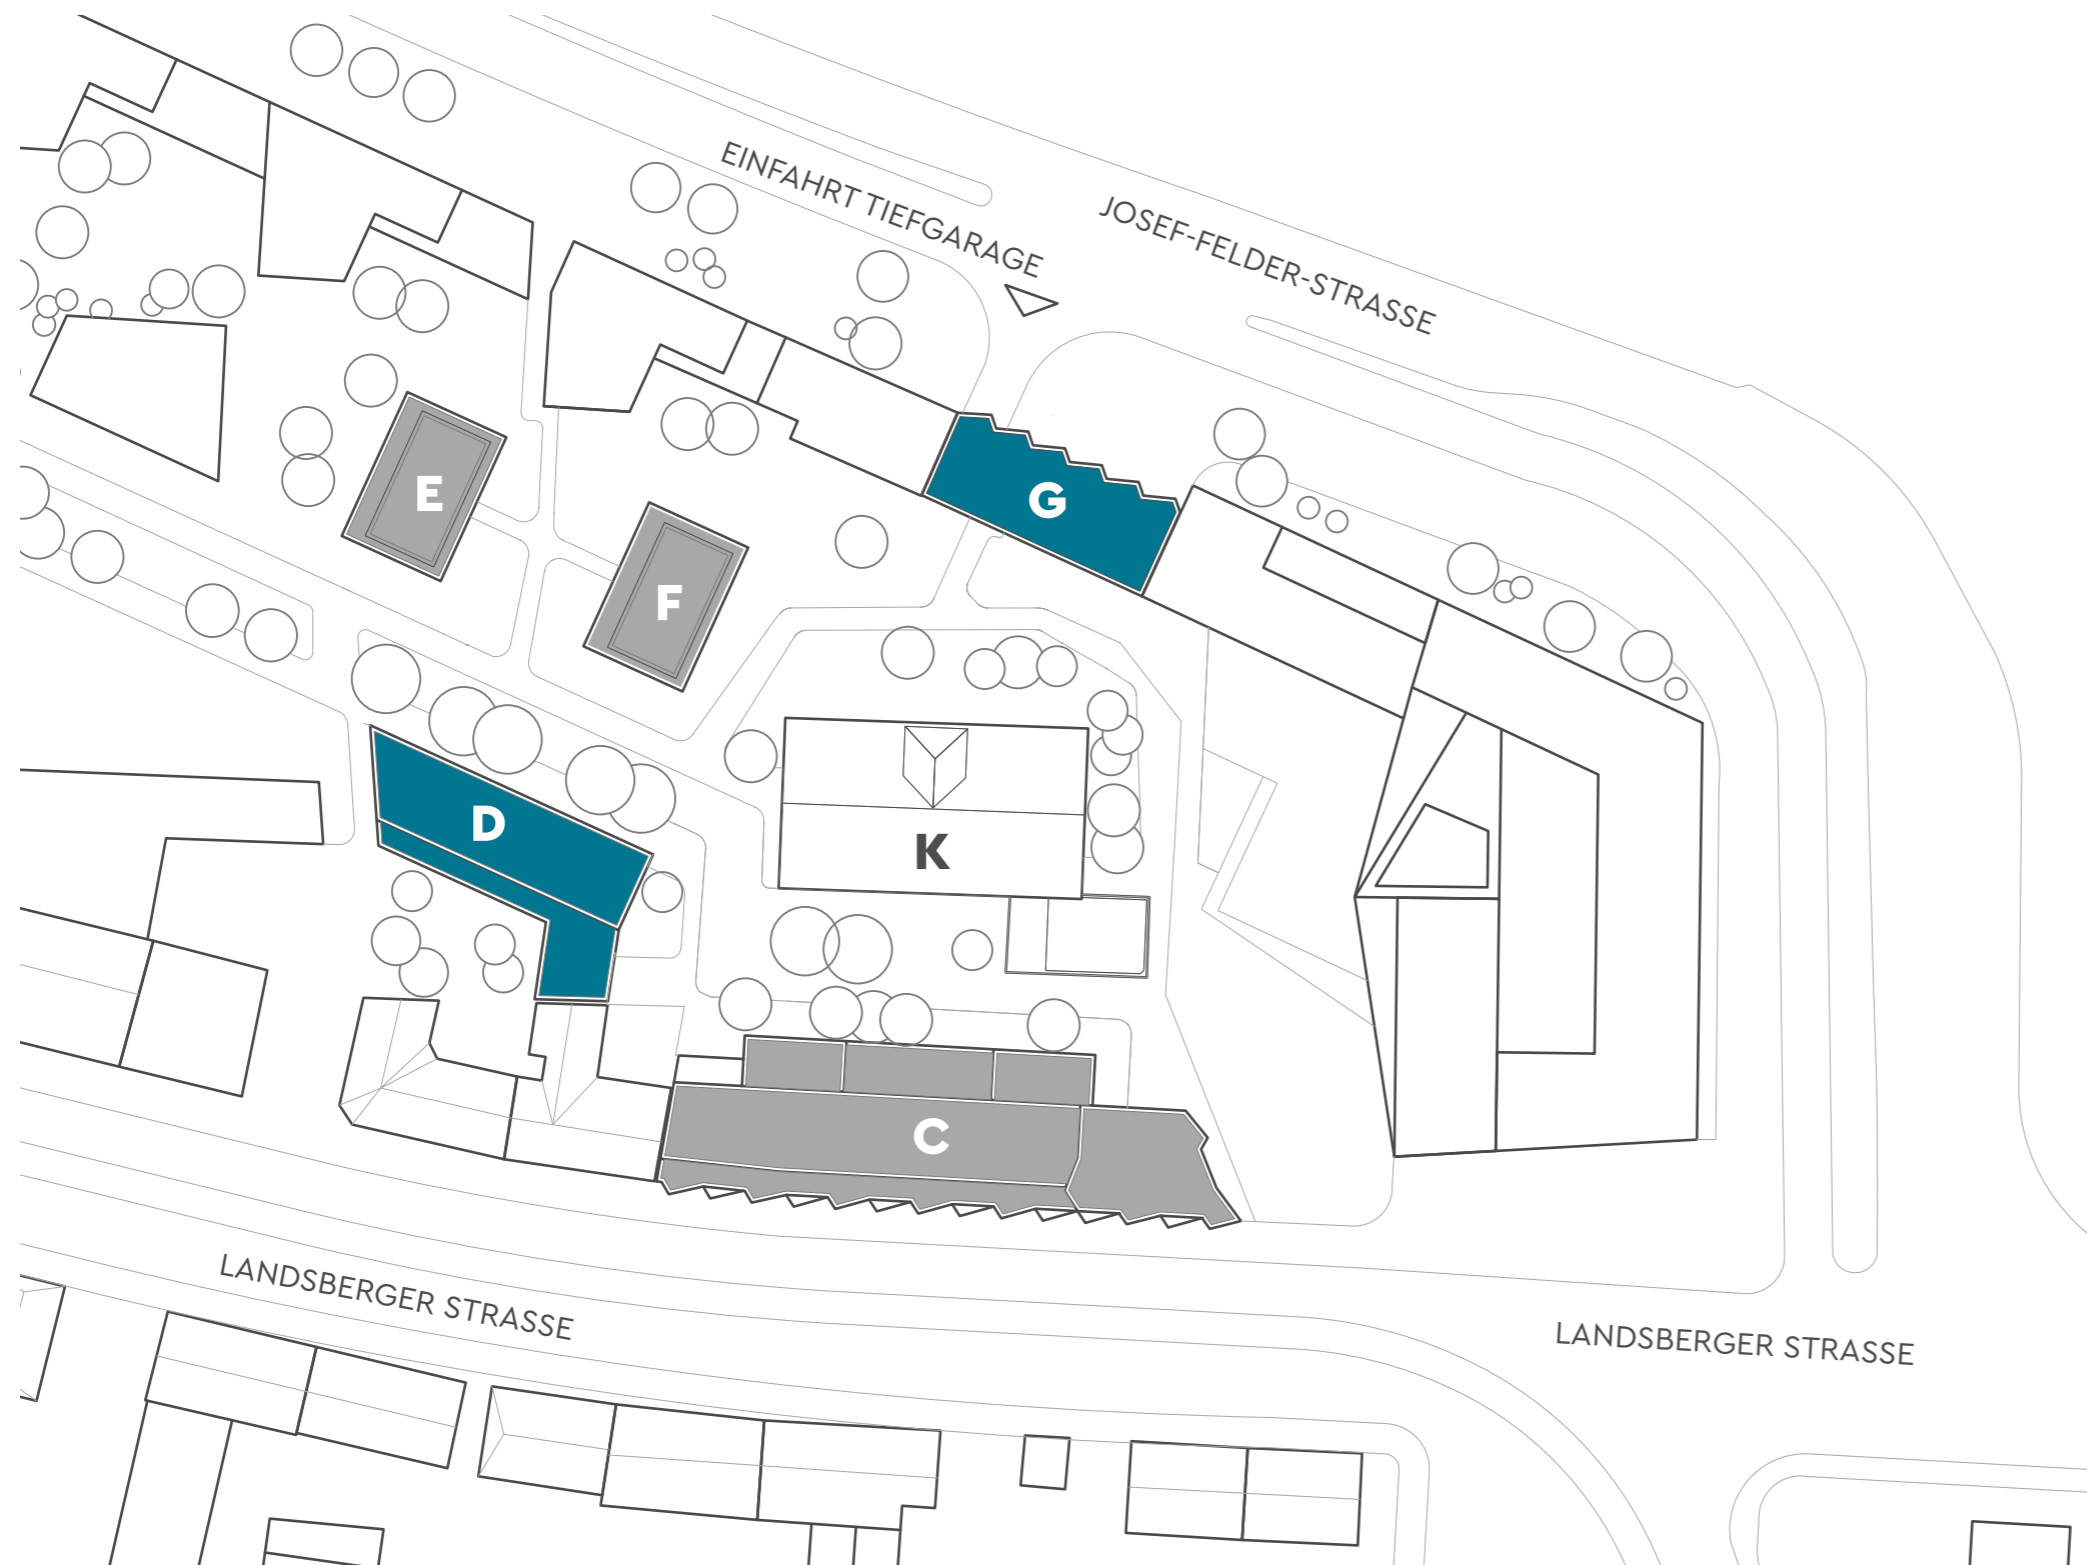

GEMEINSCHAFTSFLÄCHEN

SHARING-SPACES

NUTZFLÄCHE

HAUS D

Fahrradwerkstatt und -storage	ca. 270 m ²
Kitchen Lounge	ca. 140 m ²
Conciere inkl. Paketbox-System	ca. 65 m ²

HAUS G

Dachterrasse	ca. 115 m ²
--------------	------------------------

GESAMT

ca. 590 m²