


# REIHENECKHAUS R.11D

AM FENDLBACH 11D


6 ZIMMER

GRUNDSTÜCK CA. 243,81 M<sup>2</sup>


GRUNDSTÜCK

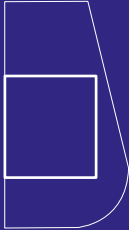

LAGE IM AREAL

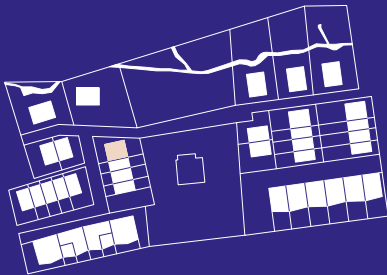


R.11D	WOHNFL.	NUTZFL.
ERDGESCHOSS	74,00 m <sup>2</sup>	79,80 m <sup>2</sup>
1. OBERGESCHOSS	61,30 m <sup>2</sup>	61,30 m <sup>2</sup>
DACHGESCHOSS	48,10 m <sup>2</sup>	56,10 m <sup>2</sup>
UNTERGESCHOSS	32,75 m <sup>2</sup>	70,90 m <sup>2</sup>
<b>GESAMT</b>	<b>216,15 m<sup>2</sup></b>	<b>268,10 m<sup>2</sup></b>


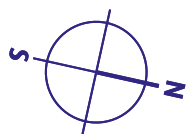


1:100



ERDGESCHOSS	WOHNFL.	NUTZFL.
ESSEN / WOHNEN	32,20 m <sup>2</sup>	32,20 m <sup>2</sup>
FOYER	4,80 m <sup>2</sup>	4,80 m <sup>2</sup>
FLUR	13,70 m <sup>2</sup>	13,70 m <sup>2</sup>
KÜCHE	11,50 m <sup>2</sup>	11,50 m <sup>2</sup>
BAD	3,80 m <sup>2</sup>	3,80 m <sup>2</sup>
FLUR	2,20 m <sup>2</sup>	2,20 m <sup>2</sup>
TERRASSE	5,80 m <sup>2</sup>	11,60 m <sup>2</sup>
<b>GESAMT</b>	<b>74,00 m<sup>2</sup></b>	<b>79,80 m<sup>2</sup></b>


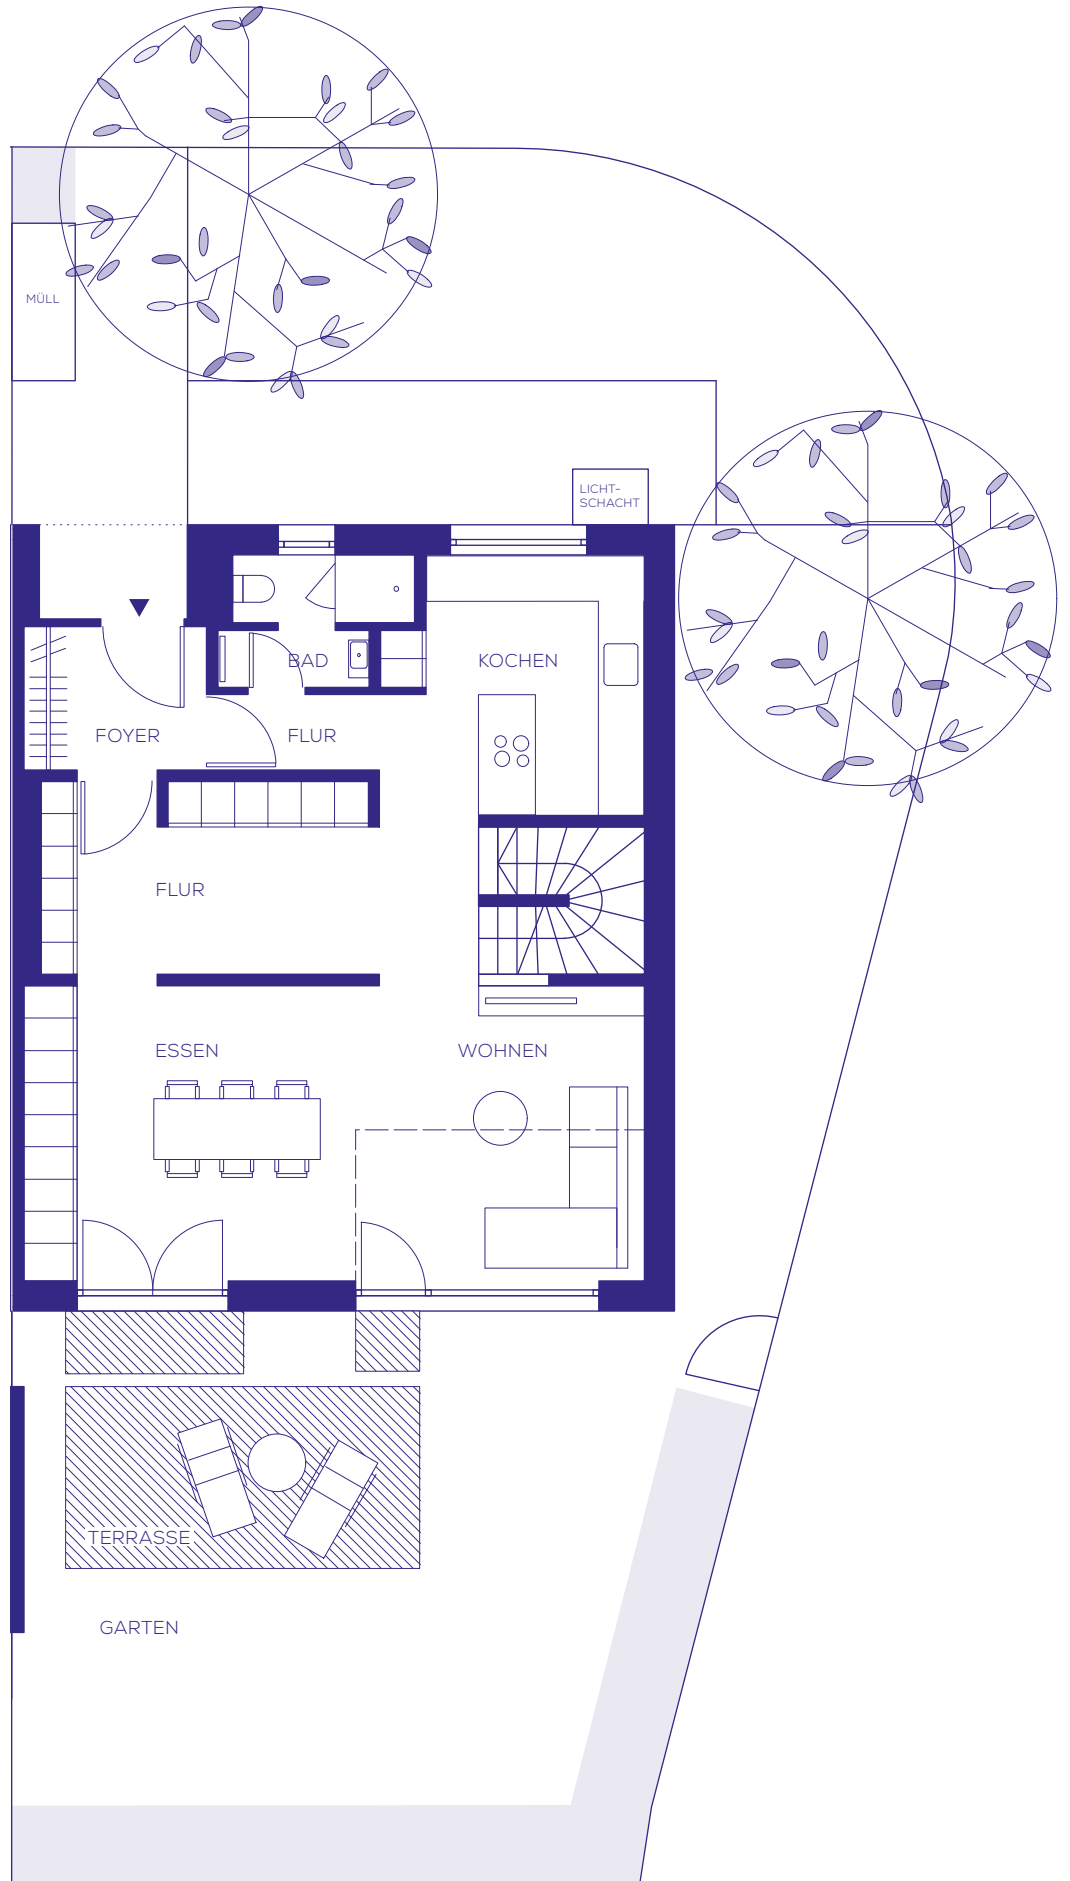


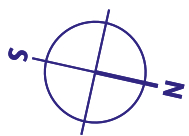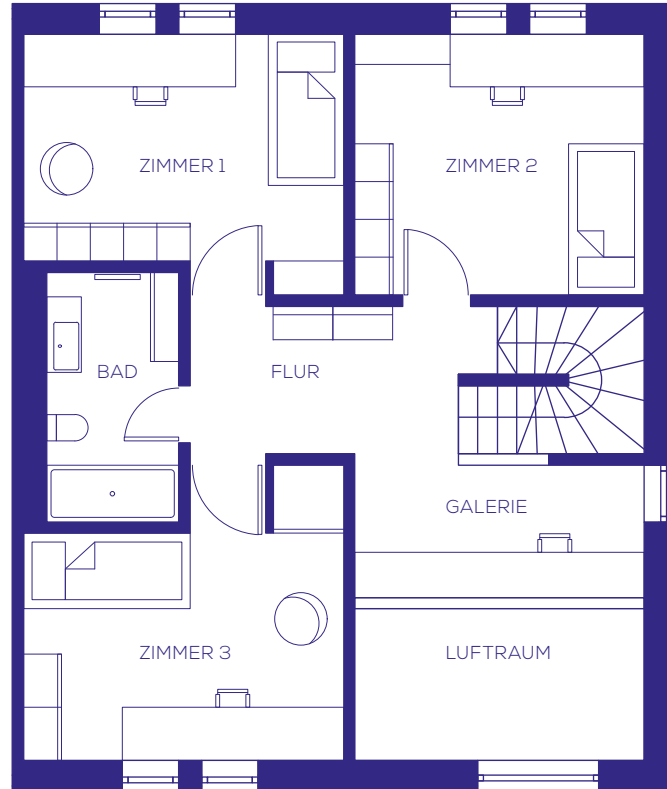

1:100



1. OBERGESCHOSS	WOHNFL.	NUTZFL.
ZIMMER 1	13,20 m <sup>2</sup>	13,20 m <sup>2</sup>
ZIMMER 2	13,60 m <sup>2</sup>	13,60 m <sup>2</sup>
ZIMMER 3	14,40 m <sup>2</sup>	14,40 m <sup>2</sup>
BAD	5,80 m <sup>2</sup>	5,80 m <sup>2</sup>
GALERIE	6,70 m <sup>2</sup>	6,70 m <sup>2</sup>
FLUR	7,60 m <sup>2</sup>	7,60 m <sup>2</sup>
<b>GESAMT</b>	<b>61,30 m<sup>2</sup></b>	<b>61,30 m<sup>2</sup></b>

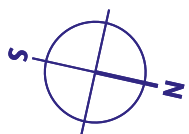
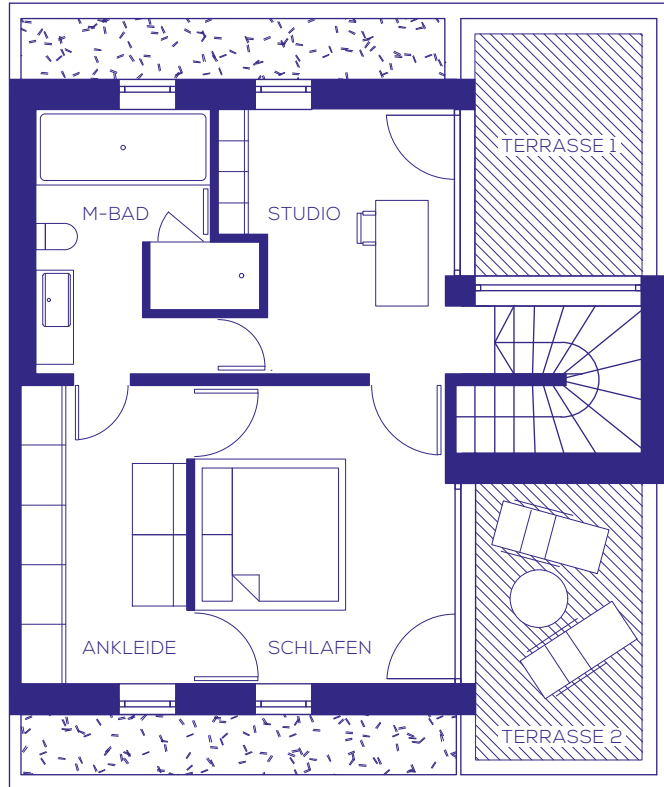


1:100



DACHGESCHOSS	WOHNFL.	NUTZFL.
SCHLAFEN	13,10 m <sup>2</sup>	13,10 m <sup>2</sup>
ANKLEIDE	8,70 m <sup>2</sup>	8,70 m <sup>2</sup>
MASTERBAD	8,50 m <sup>2</sup>	8,50 m <sup>2</sup>
STUDIO	9,80 m <sup>2</sup>	9,80 m <sup>2</sup>
TERRASSE 1	3,70 m <sup>2</sup>	7,40 m <sup>2</sup>
TERRASSE 2	4,30 m <sup>2</sup>	8,60 m <sup>2</sup>
<b>GESAMT</b>	<b>48,10 m<sup>2</sup></b>	<b>56,10 m<sup>2</sup></b>

R.11D | UNTERGESCHOSS

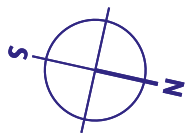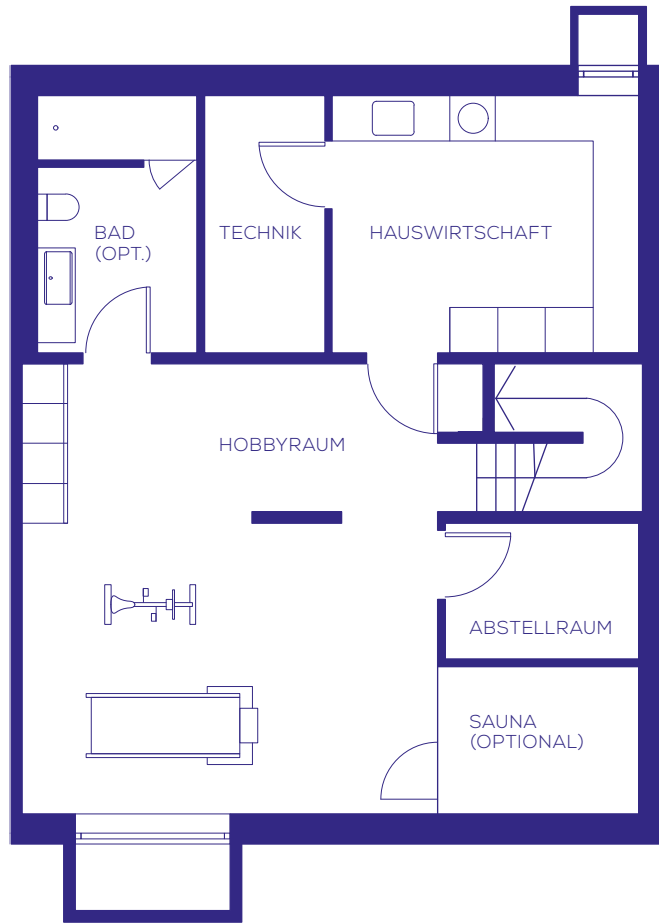

1:100



Bei der Darstellung des Hobbyraums im Haus R.11D handelt es sich um einen unverbindlichen Einrichtungsvorschlag als Hobbyraum. Optional werden Anschlussmöglichkeiten (Elektro, Wasser, Heizung) für eine Ausstattung als Wellnessbereich geschaffen.

UNTERGESCHOSS	WOHNFL.	NUTZFL.
HOBBYRAUM	21,95 m <sup>2</sup>	43,90 m <sup>2</sup>
HAUSWIRTSCHAFT	6,90 m <sup>2</sup>	13,80 m <sup>2</sup>
ABSTELLRAUM	3,90 m <sup>2</sup>	7,80 m <sup>2</sup>
TECHNIK		5,40 m <sup>2</sup>
<b>GESAMT</b>	<b>32,75 m<sup>2</sup></b>	<b>70,90 m<sup>2</sup></b>